AI-N 1:50

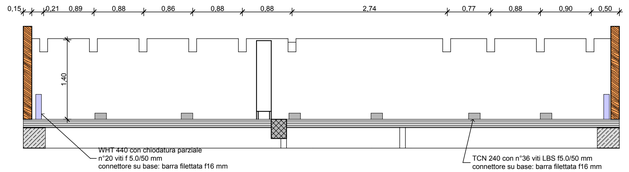

AI-E 1:50

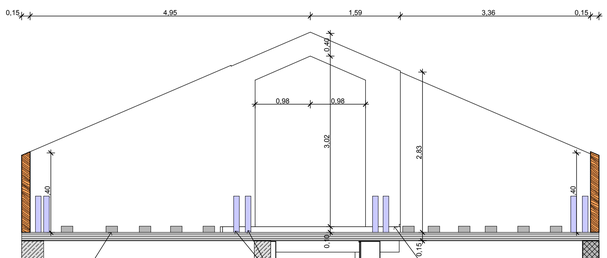

Pianta struttura X-lam 1:50

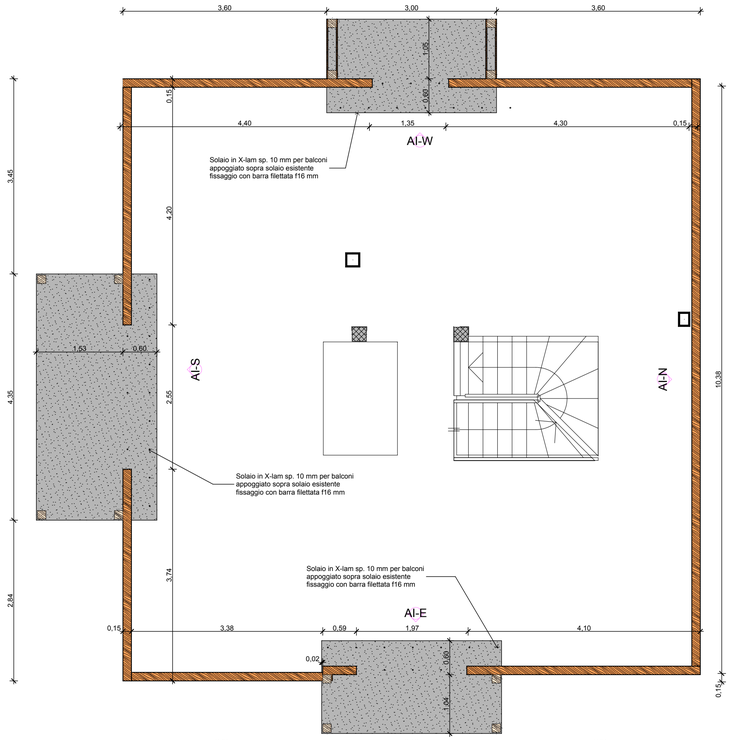

AI-W 1:50

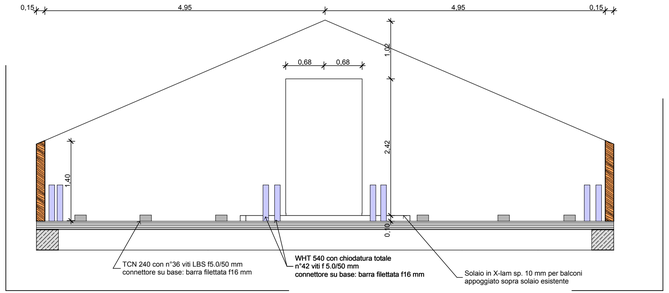

AI-S 1:50

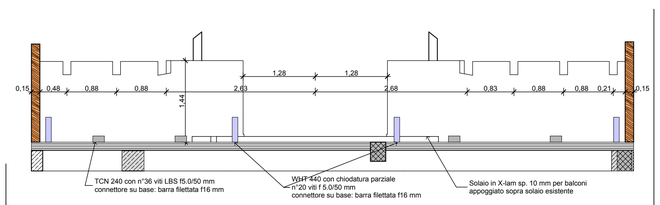

CARATTERISTICHE DEI MATERIALI

PARETI: PANNELLI X-LAM A 5 STRATI SPESSORE MINIMO 130 mm - CLASSE NVI

SOLAI : PANNELLI X-LAM A 5 STRATI SPESSORE MINIMO 130 mm - CLASSE VI

CARPENTERIA ROTHOBLAAS - SFS INTEC

C O M U N E D I C R E V O L A D O S S O L A			
proprietà	Sig. CRISTIANO GIANI	*Struttura in X-lam per sovralzo*	
B0SCHI-GRUGNI ASSOCIATI Architettura e Ingegneria Civile	tav. n° **E3_0** data: 27 lug. 2015	scala: 1/50 revisioni: ...	
file: ...	archivio: ...		