



Dettaglio gronda 2

1:10

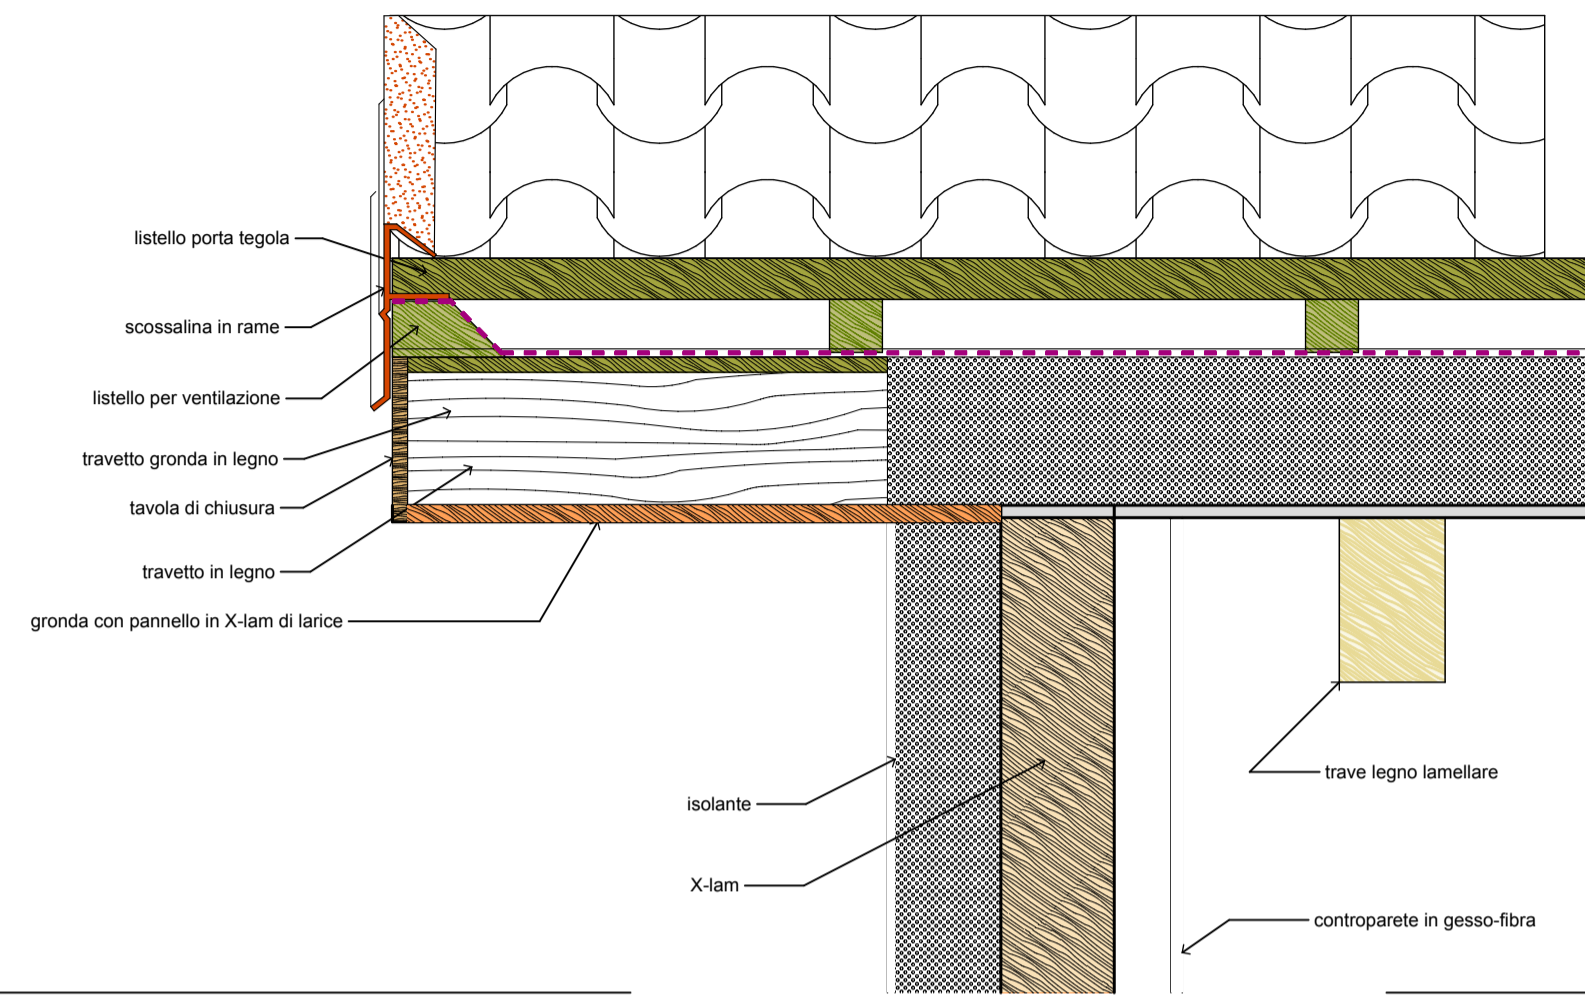


Pianta copertura

1:50

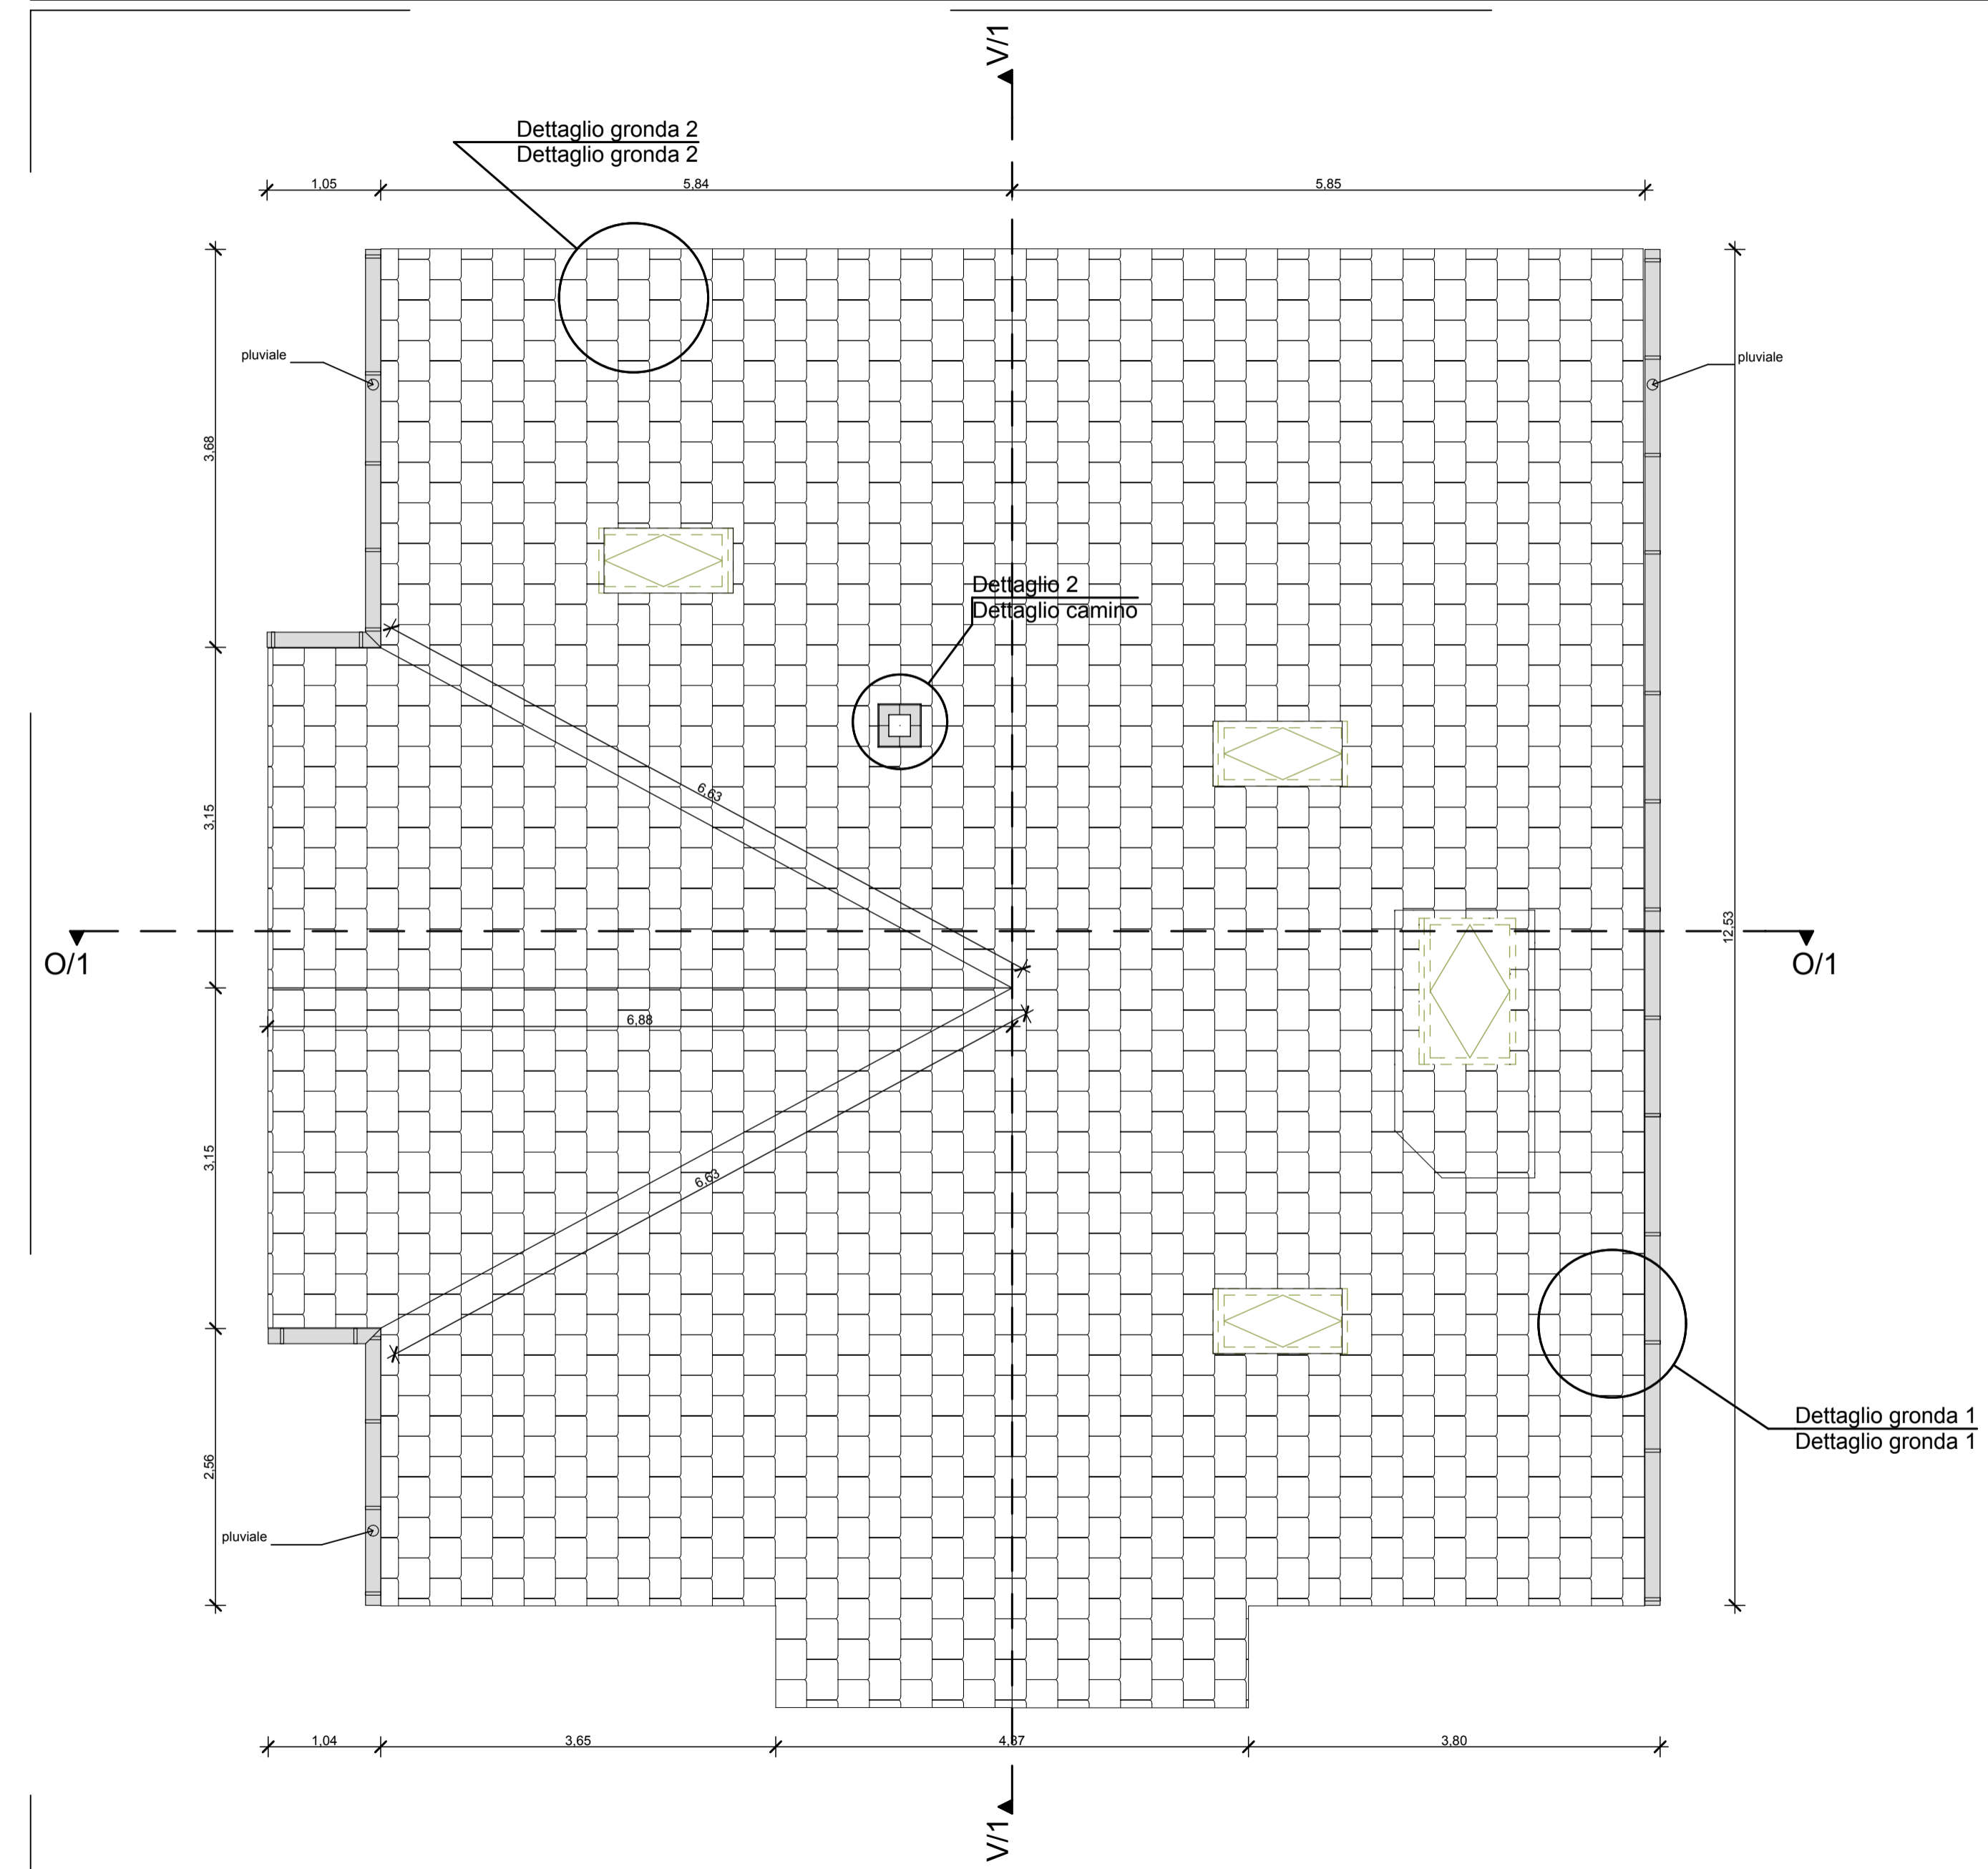


Dettaglio gronda

1:10

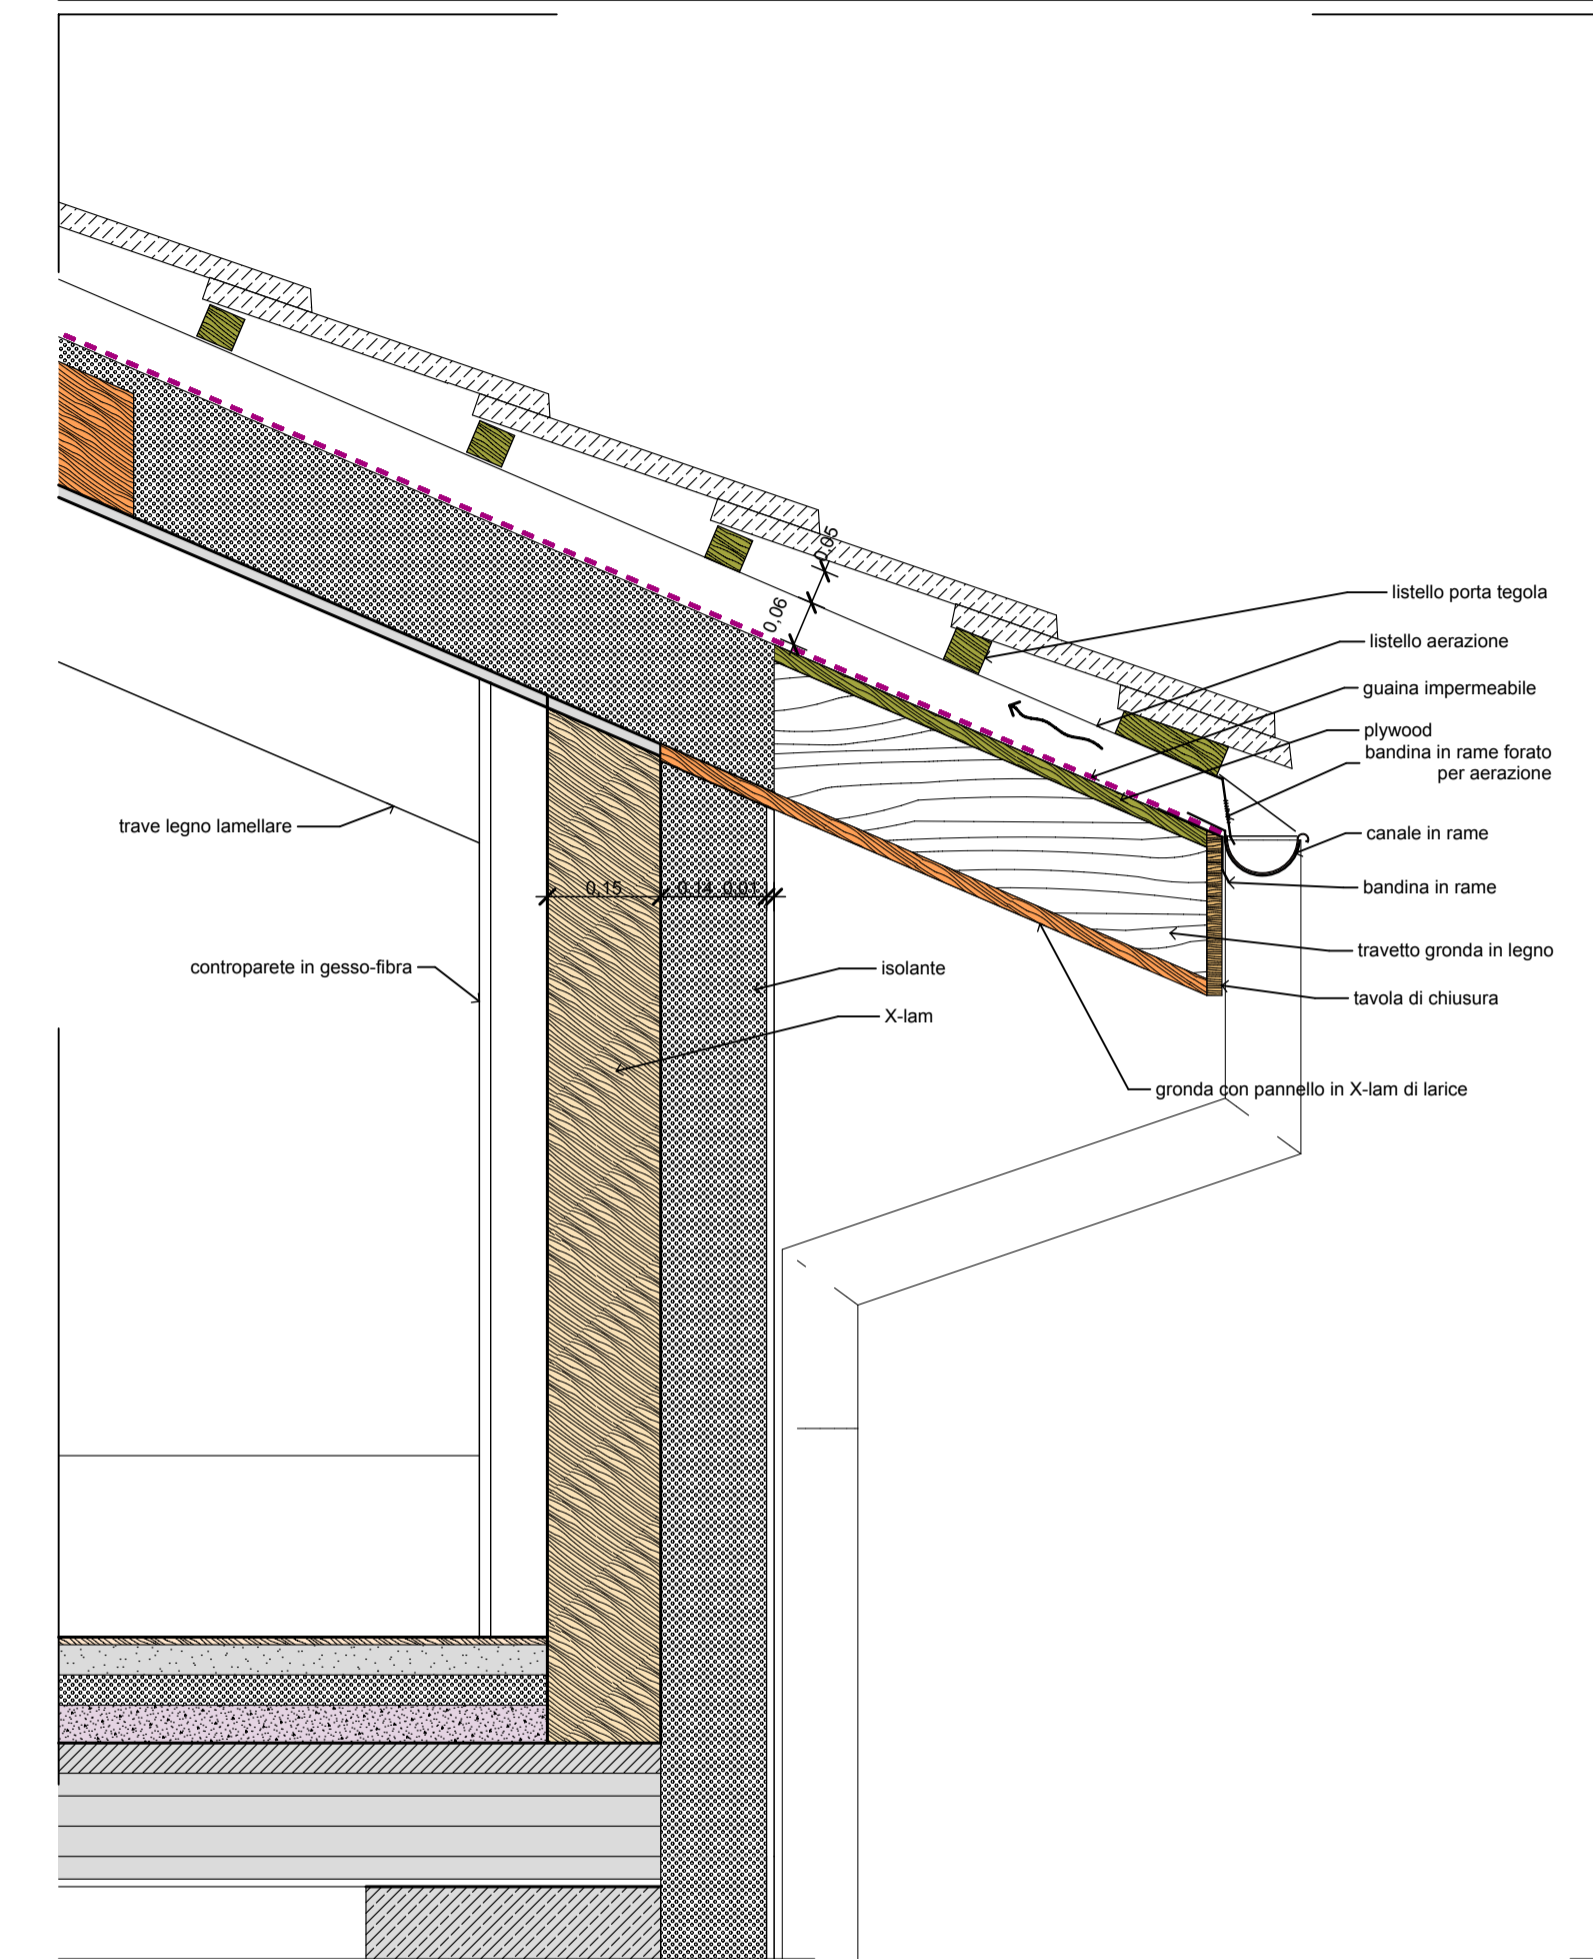

Dettaglio camino

1:20

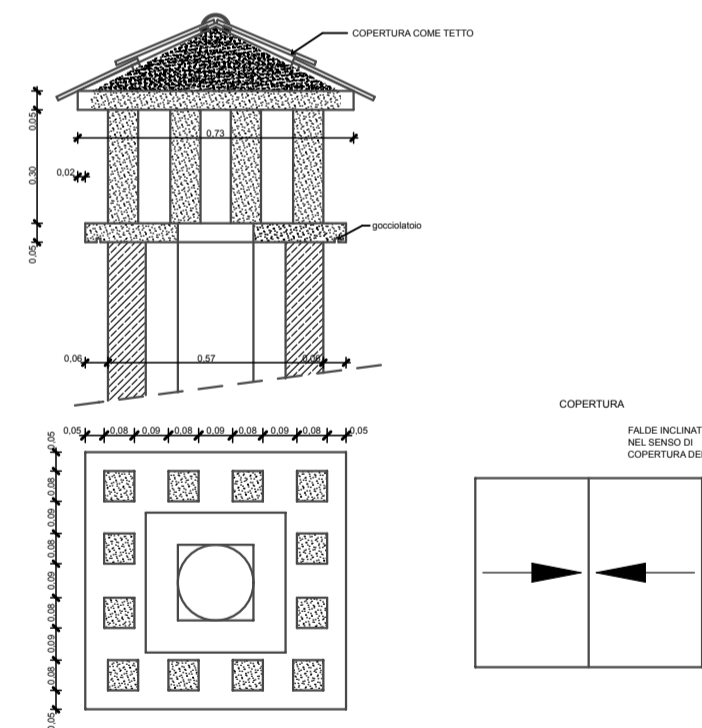

COMUNE DI CREVOLADOSSOLA

Sig. CRISTIANO GIANI

Pianta copertura e particolari

BOSCHI-GRUGNI ASSOCIATI

tav. n°

scala: 1/50

Architettura e Ingegneria Civile

E9_0

revisioni: ...

data: 21 nov. 2015

file: ... archivio: ...