




REALIZZAZIONE DEL NUOVO EDIFICIO COLOMBARI E NUOVE CRIPTE

PROGETTO ESECUTIVO

PLANIMETRIA GENERALE		tav. n° 1	data luglio 2005
		scala: 1/1000 1/250	revisioni ...
file: ...	archivio: ...		
I P R O G E T T I S T I		I L C O M U N E	
BOSCHI-GRUGNI ASSOCIATI  Architettura e Ingegneria Civile		ing. arch. PIETRO GRUGNI <i>(capogruppo)</i>	
via Carale di Masera, 13 - 28845 DOMODOSSOLA (VB) tel. 0324-45 927 - fax 0324-24 74 13 - e-mail: boschi-grugni@itiscal.it		arch. GIANFRANCO BOSCHI	
ARCHITETTI Luigi Bovio - Milena Gibroni Piazza Cavour n°14, 28845 DOMODOSSOLA (VB) Tel. - fax. 0324/242343 Part. I.V.A. n° 013616800032		arch. LUIGI BOVIO arch. MILENA GIBRONI	
ARCHITETTO Piero Piana Via Concordia n°17, 28845 DOMODOSSOLA (VB) Part. I.V.A. n° 01940700030		arch. PIERO PIANA	

scala 1/1000

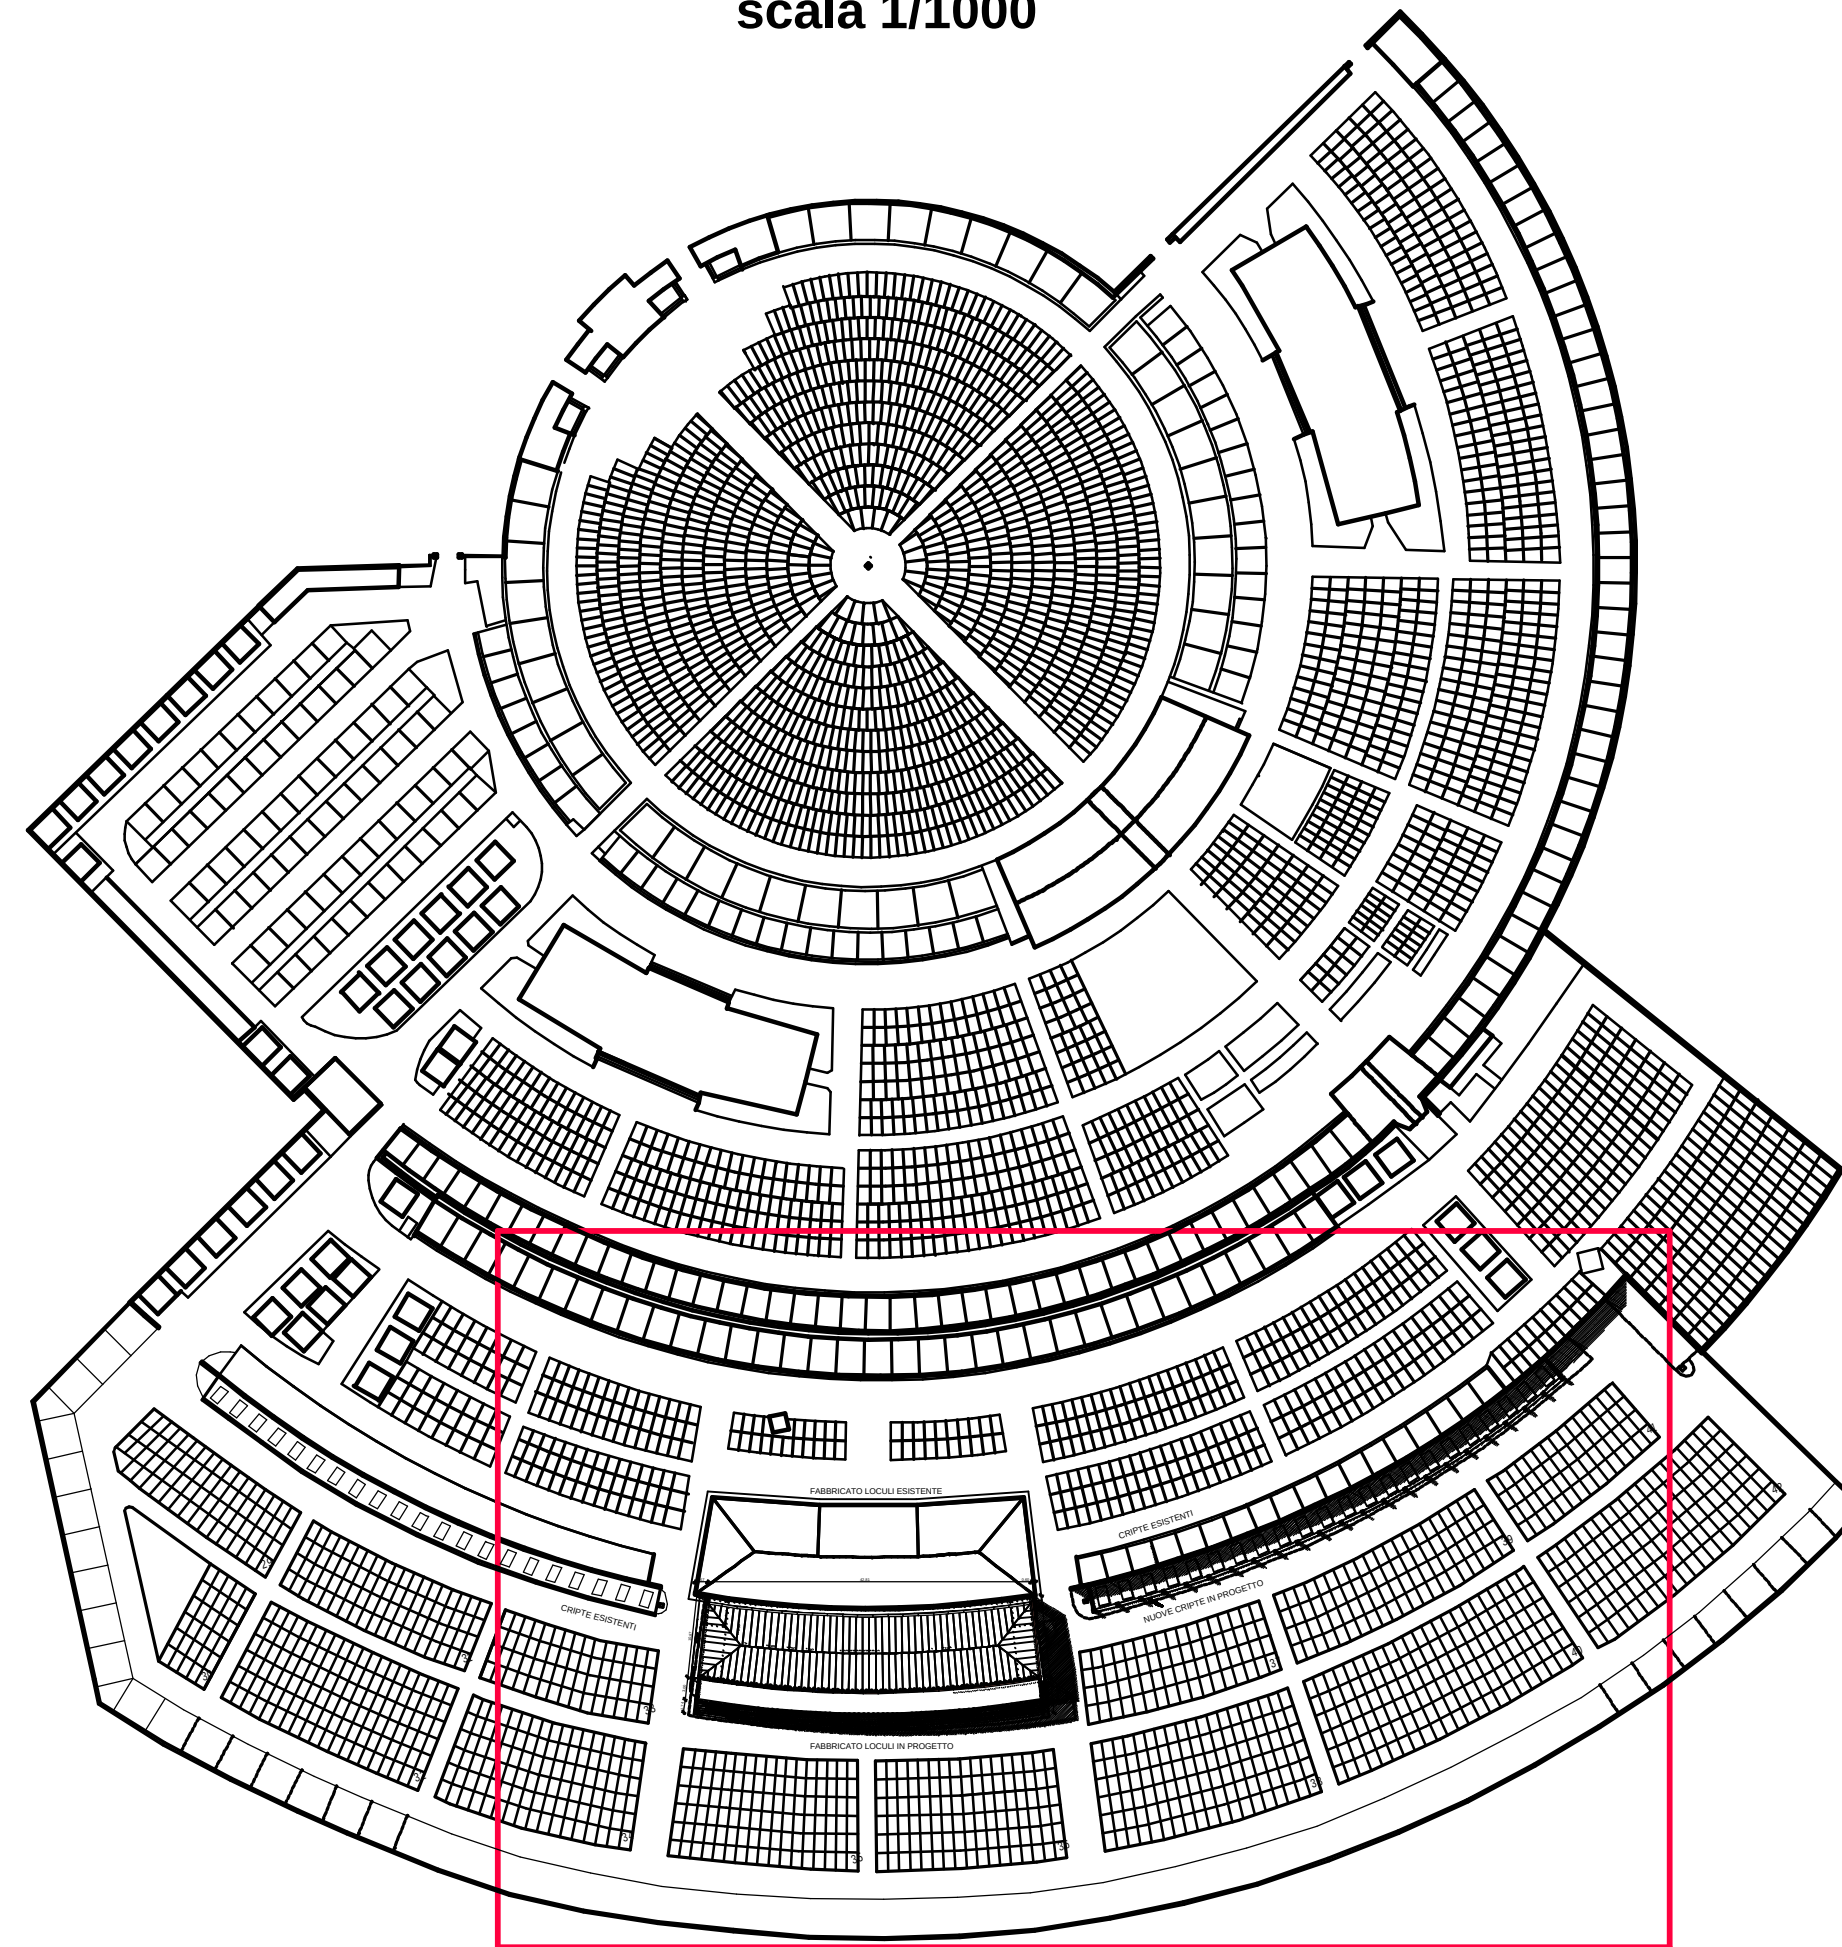

AREA D'INTERVENTO

scala 1/250