




PIANTA PIANO TERRA

PIANTA PIANO INTERRATO

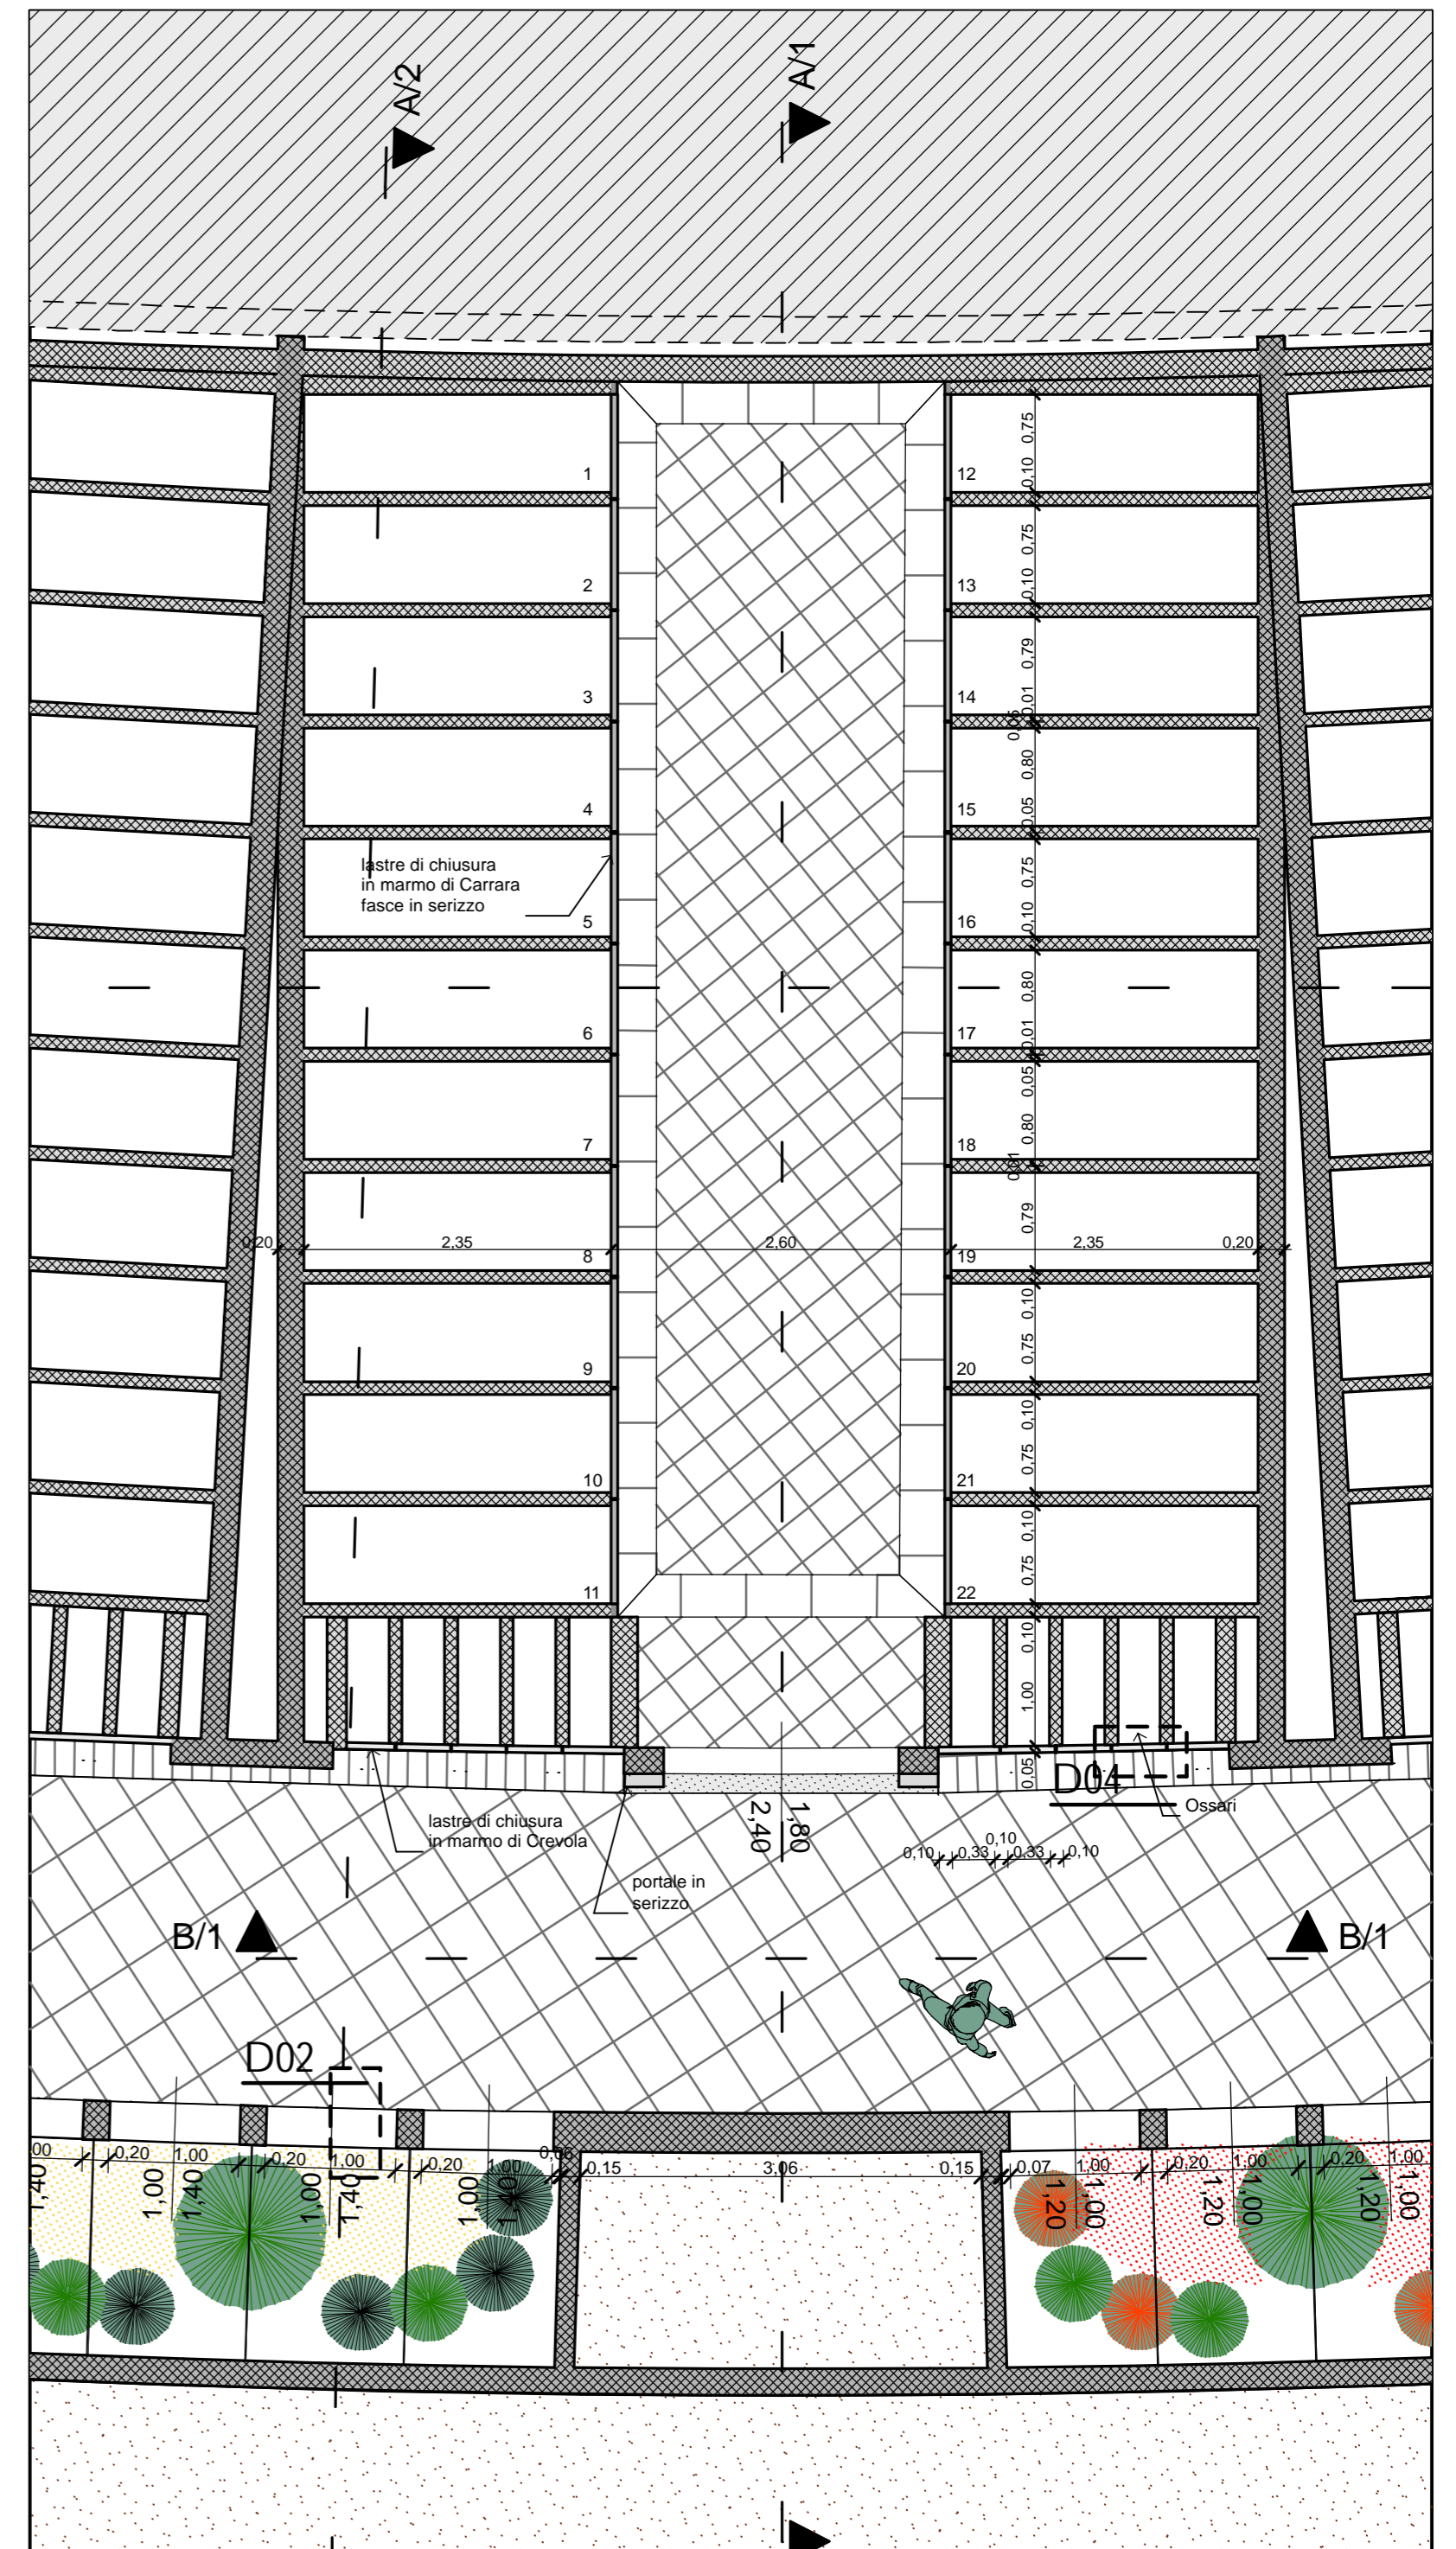

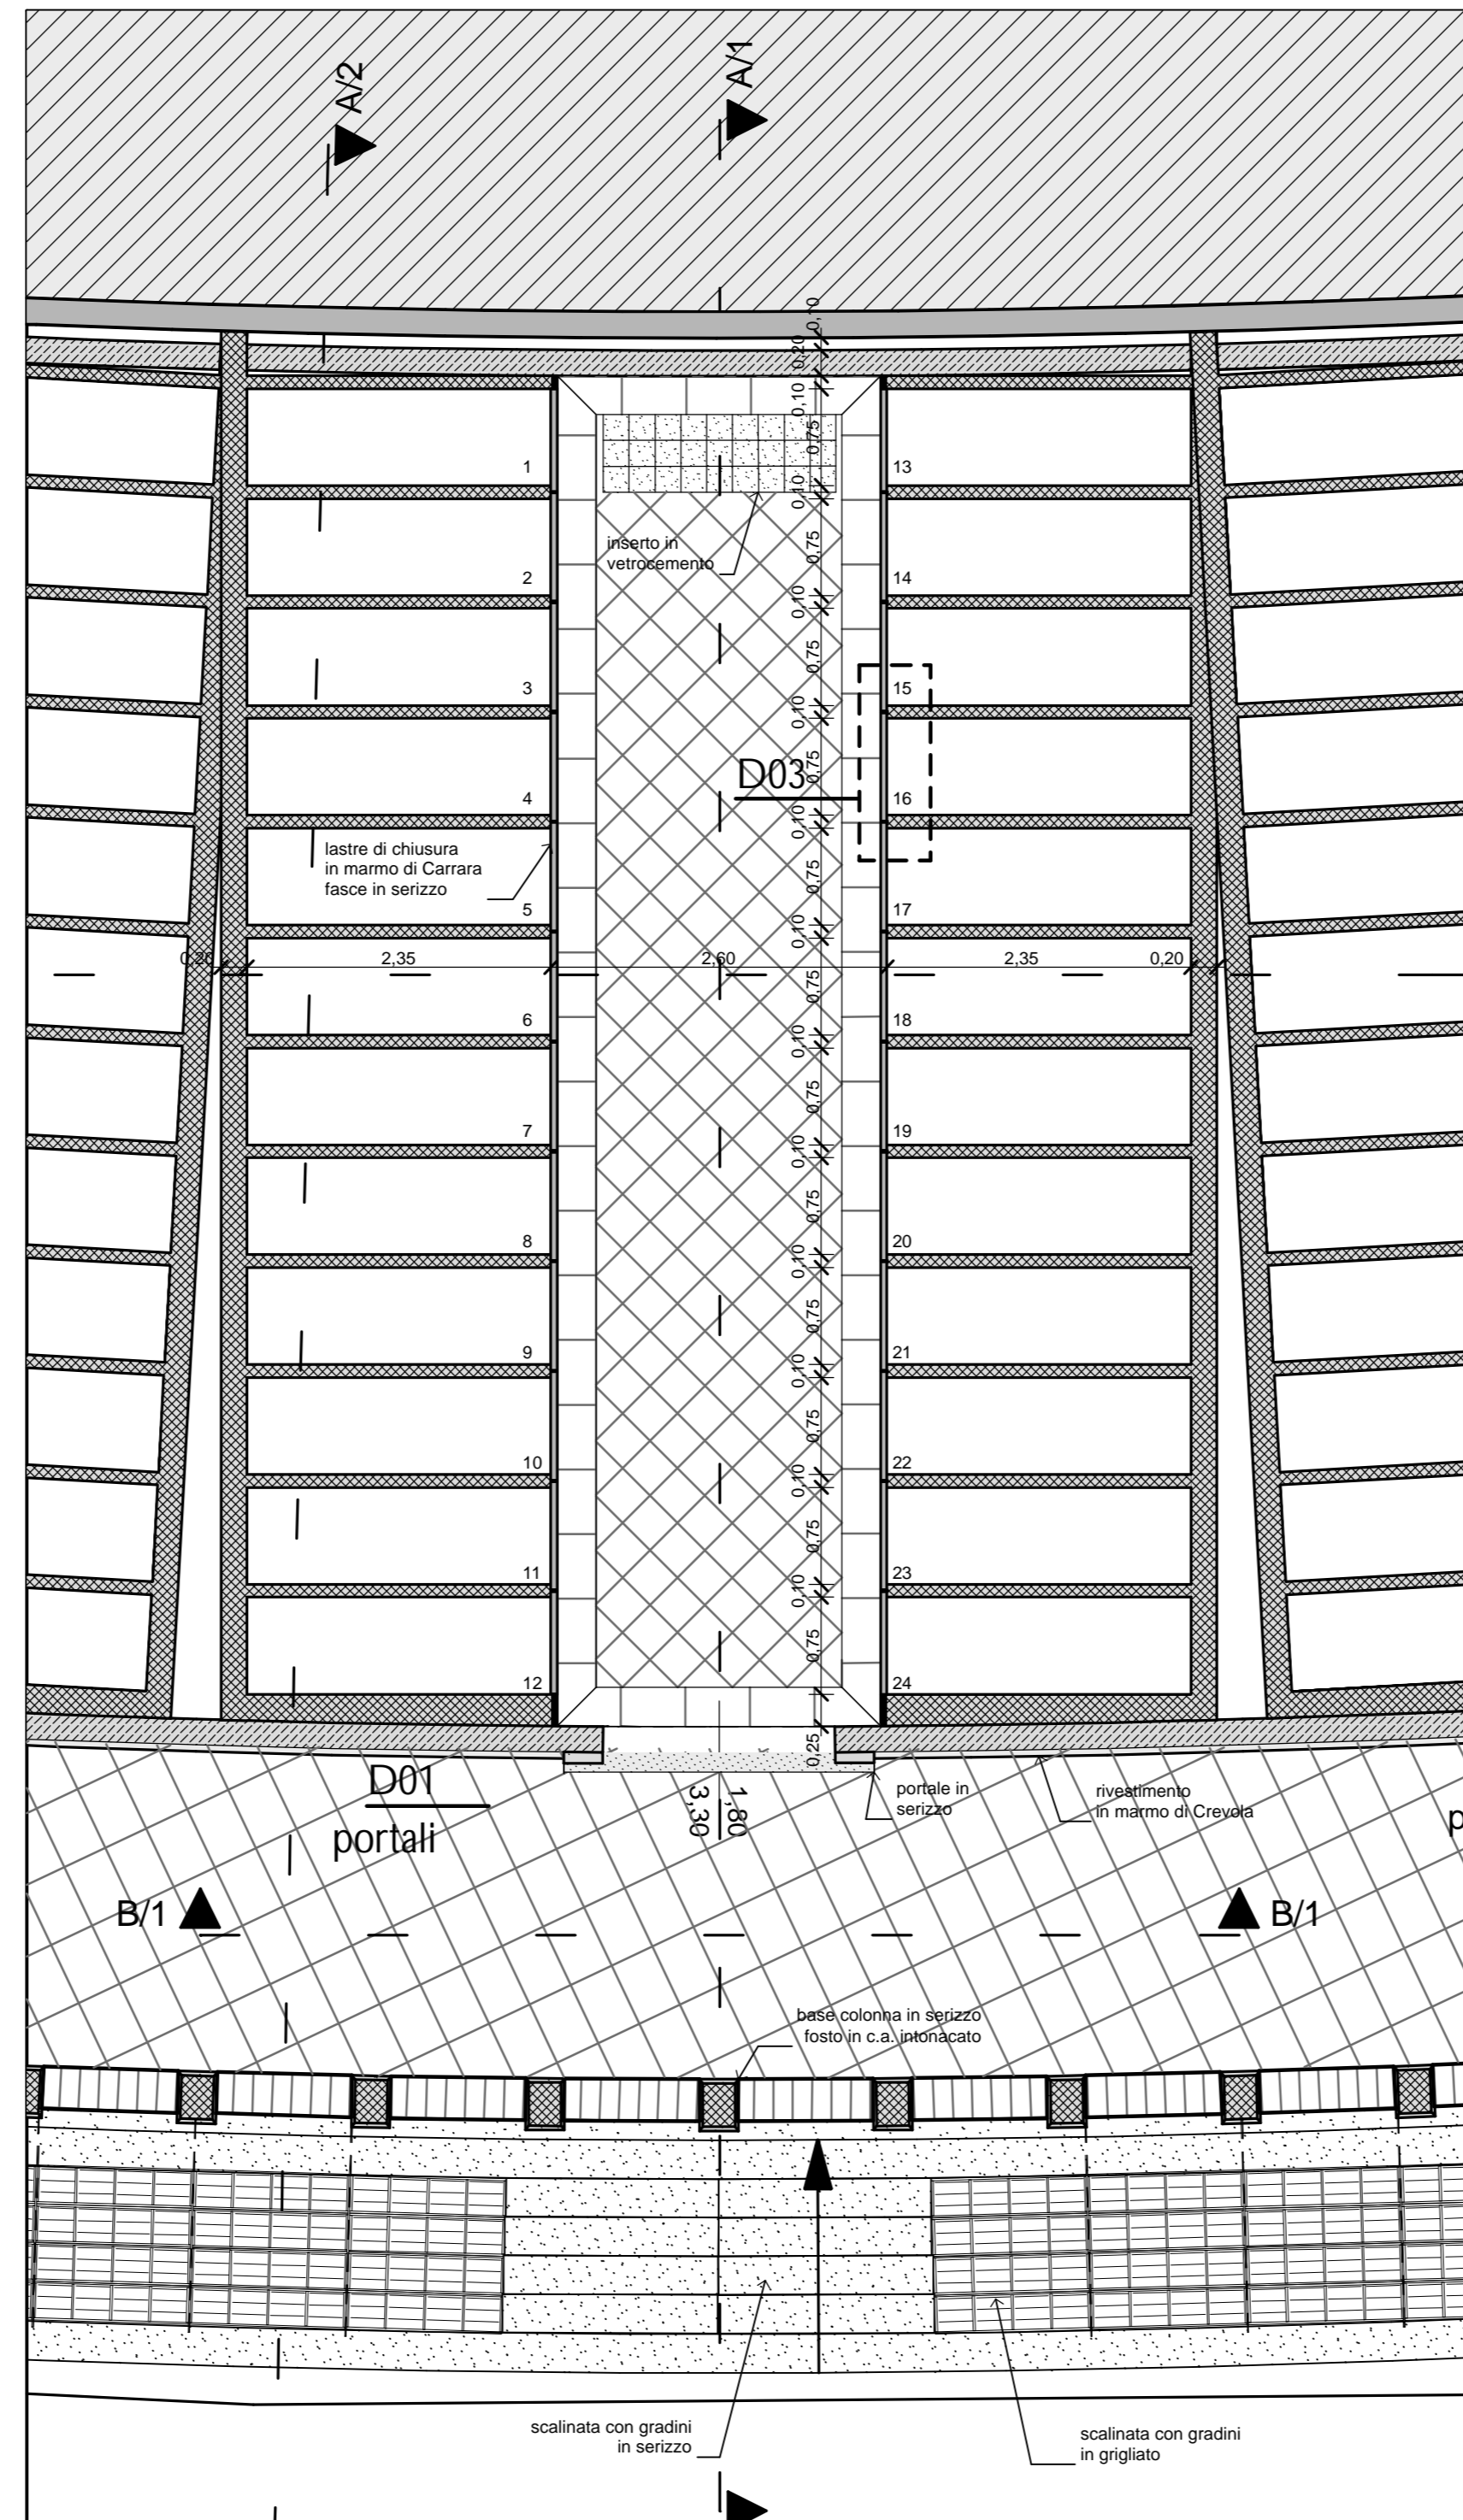


CITTA' DI DOMODOSSOLA
Provincia del Verbano-Cusio-Ossola

CIMITERO DEL CAPOLUOGO

**REALIZZAZIONE DEL NUOVO
EDIFICIO COLOMBARI E NUOVE CRIPTE**

PROGETTO ESECUTIVO

EDIFICIO LOCULI	tav. n°	data	
piante di dettaglio	2/b	luglio 2005	
file: ...	scala:	revisioni	...
...	1/50		

I PROGETTISTI	IL COMUNE
<p>BOSCHI-GRUGNI ASSOCIATI <small>ing. arch. PIETRO GRUGNI (capogruppo)</small></p> <p>Architettura e  Ingegneria Civile</p> <p><small>via Carale di Masera, 13 - 28845 DOMODOSSOLA (VB) arch. GIANFRANCO BOSCHI tel. 0324-45 927 - fax 0324-24 74 13 - e-mail: boschi-grugni@tiscali.it</small></p> <p>ARCHITETTI</p> <p>Luigi Bovio - Milena Gibroni</p> <p><small>Piazza Cavour n°14, 28845 DOMODOSSOLA (VB) arch. MILENA GIBRONI Tel. - fax. 0324/242343 Part. I.V.A. n° 01361600032</small></p> <p>ARCHITETTO</p> <p>Piero Piana <small>arch. PIERO PIANA</small></p> <p><small>Via Concordia n°17, 28845 DOMODOSSOLA (VB) Part. I.V.A. n° 01940700030</small></p>	