


FABBRICATO LOCULI

PROSPETTO EST

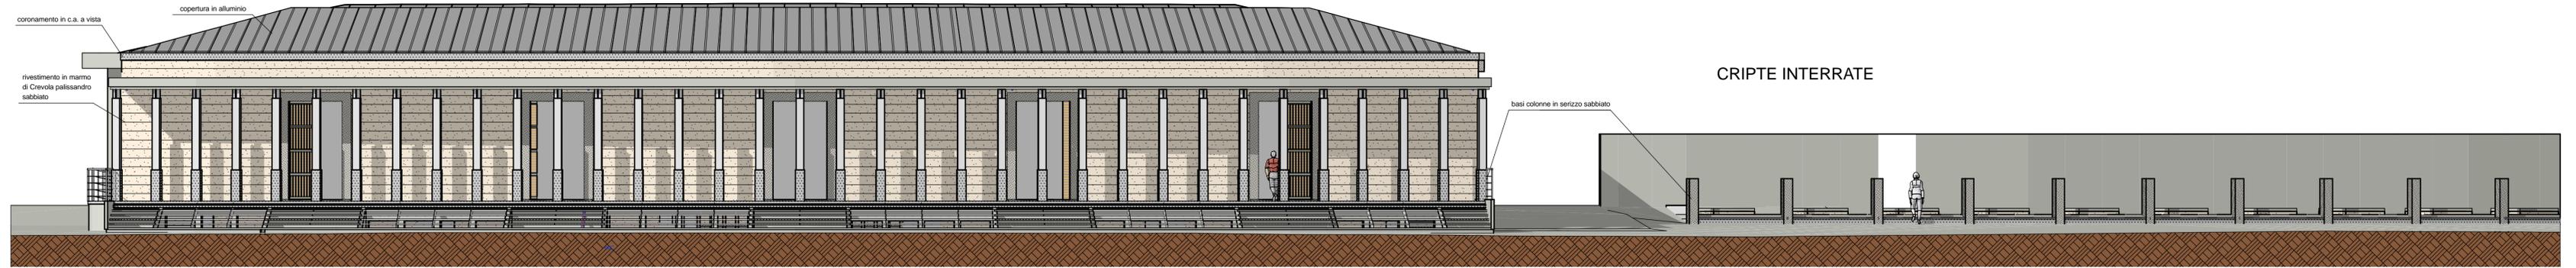

CITTA' DI DOMODOSSOLA

Provincia del Verbano-Cusio-Ossola

CIMITERO DEL CAPOLUOGO

REALIZZAZIONE DEL NUOVO EDIFICIO COLOMBARI E NUOVE CRIPTE

PROGETTO ESECUTIVO

PROSPETTI E VISTE

tav. n°	<b>4</b>	data	luglio 2005
scala:	1/100	revisioni	...
file:	...	archivio:	...

I PROGETTISTI

IL COMUNE

**BOSCHI-GRUGNI ASSOCIATI** ing. arch. PIETRO GRUGNI (capogruppo)  
 Architettura e Ingegneria Civile  
 via Carale di Maserà, 13 - 28845 DOMODOSSOLA (VB)  
 tel. 0324-45 927 - fax 0324-24 74 13 - e-mail: boschi-grugni@iscali.it

**ARCHITETTI**  
**Luigi Bovio - Milena Gibroni** arch. LUIGI BOVIO  
 Piazza Cavour n°14, 28845 DOMODOSSOLA (VB)  
 Tel. - fax. 0324/242343 Part. I.V.A. n° 01361600032

**ARCHITETTO**  
**Piero Piana** arch. PIERO PIANA  
 Via Concordia n°17, 28845 DOMODOSSOLA (VB)  
 Part. I.V.A. n° 01940700030

PROSPETTO SUD



PROSPETTO NORD



VISTA DAL PORTICO



VISTA CORRIDOIO PIANO INTERRATO

