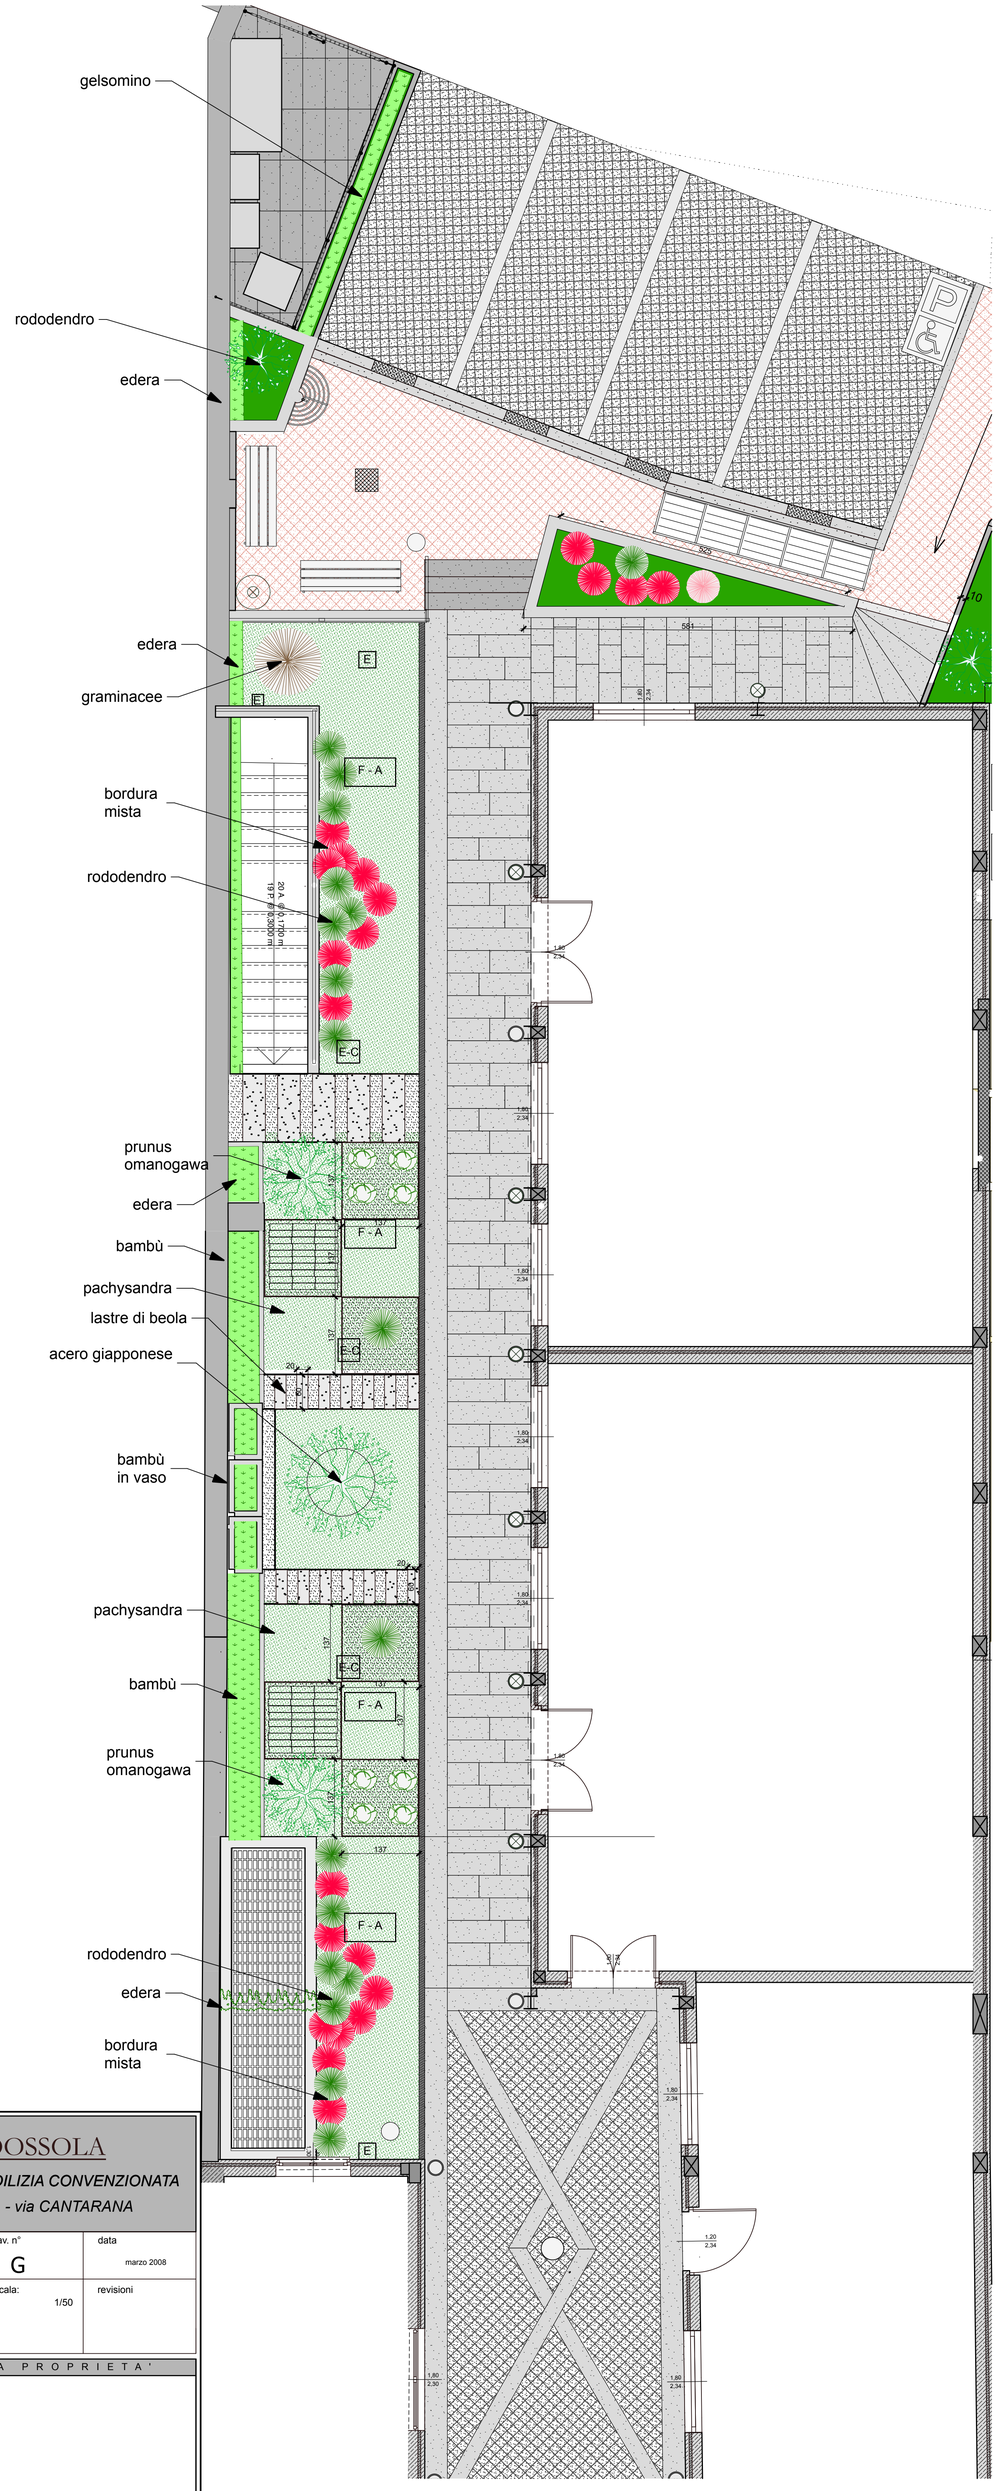

COMUNE DI DOMODOSSOLA

IMMOBILIARE LEPONTINA: CONCESSIONE EDILIZIA CONVENZIONATA

(C.E.C. n°1) - C.so PAOLO FERRARIS - via CANTARANA

PLANIMETRIA GIARDINO	tav. n° G	data marzo 2008
	scala: 1/50	revisioni
file: ...	archivio: ...	

I P R O G E T T I S T I

B0SCHI-GRUGNI ASSOCIATI

Architettura e Ingegneria Civile

via Carale di Masera, 13 - 28845 DOMODOSSOLA (VB)

tel. 0324-45 927_ fax 0324-24 74 13_ e-mail: boschi-grugni@tiscali.it

Arch. Tiziana Della Vedova

Via G. Mauro 33bis 28845 Domodossola (VB) tel 0324-249087

L A P R O P R I E T A '