



PARTICOLARE 1

scala 1/10

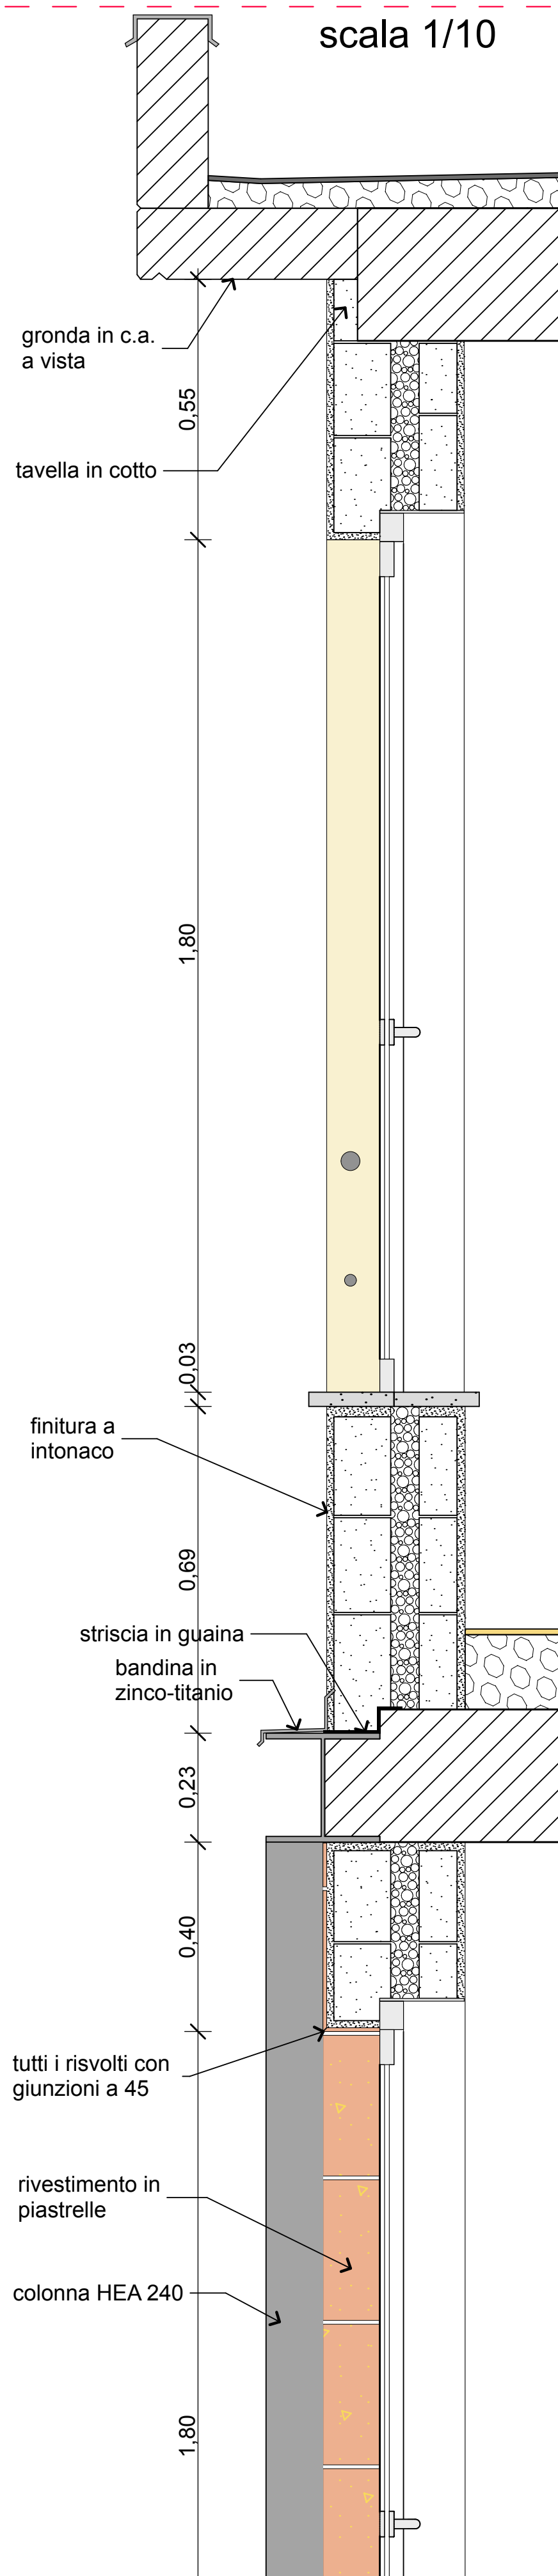


SEZIONE 1-1

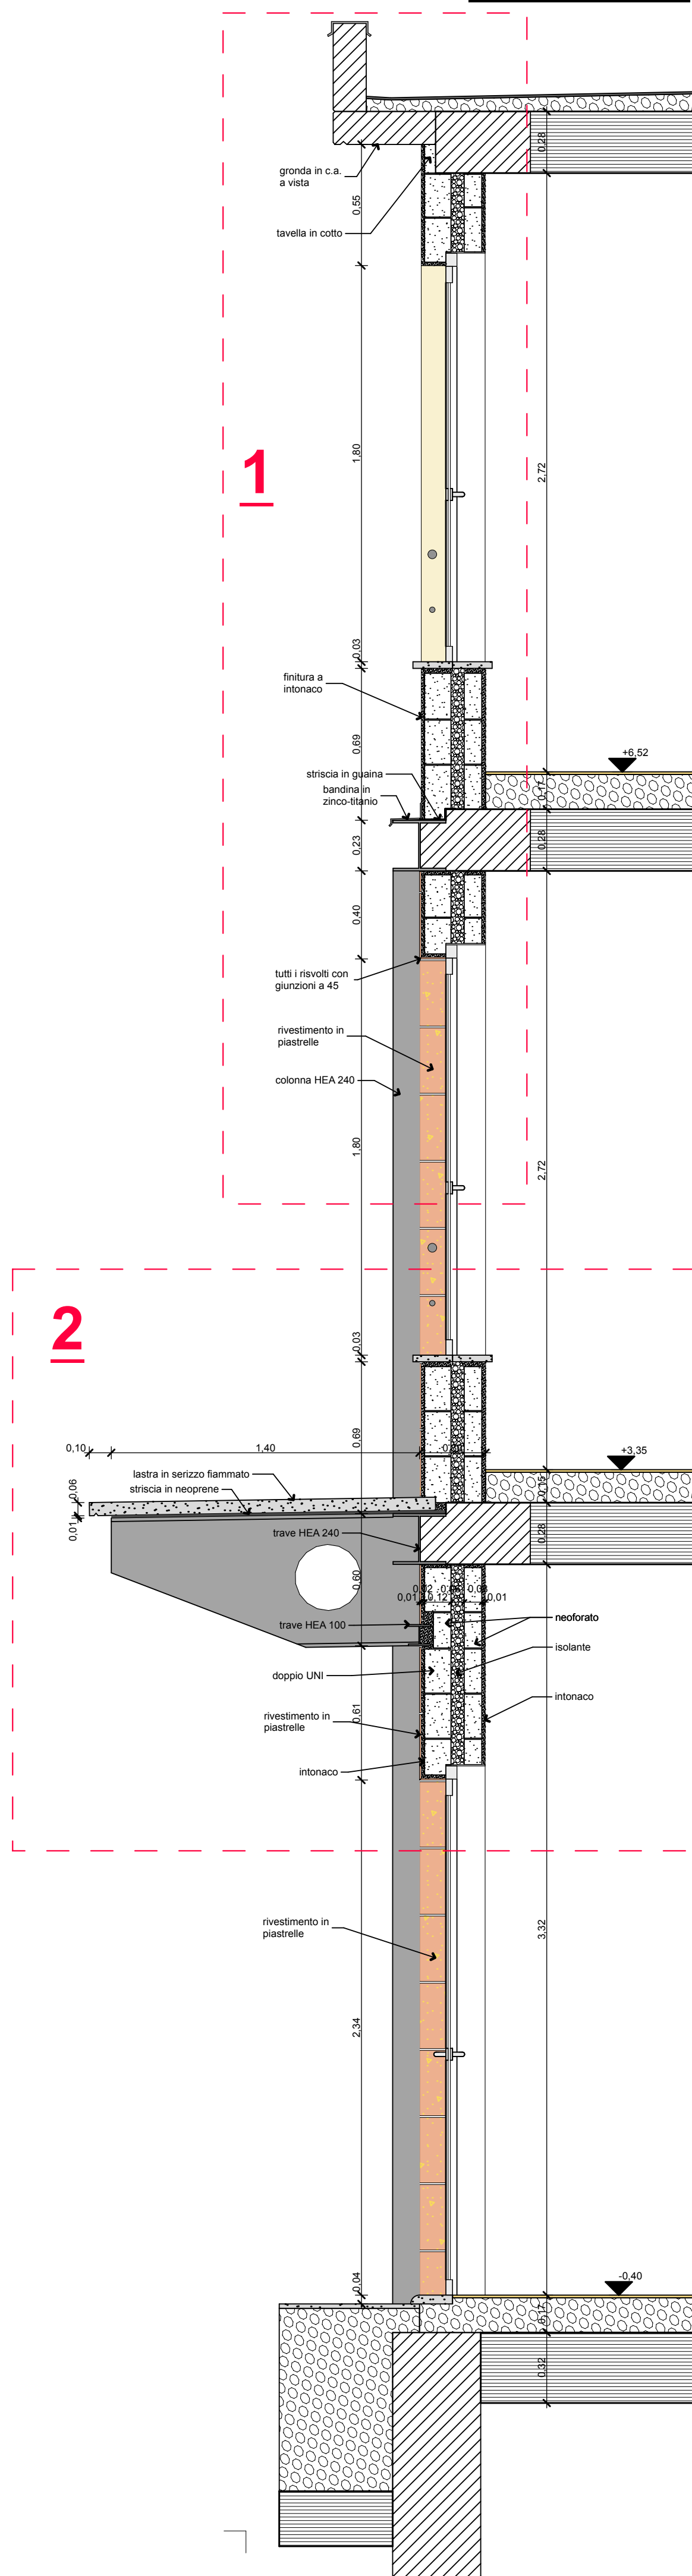

PROSPETTO




SEZIONE 2-2

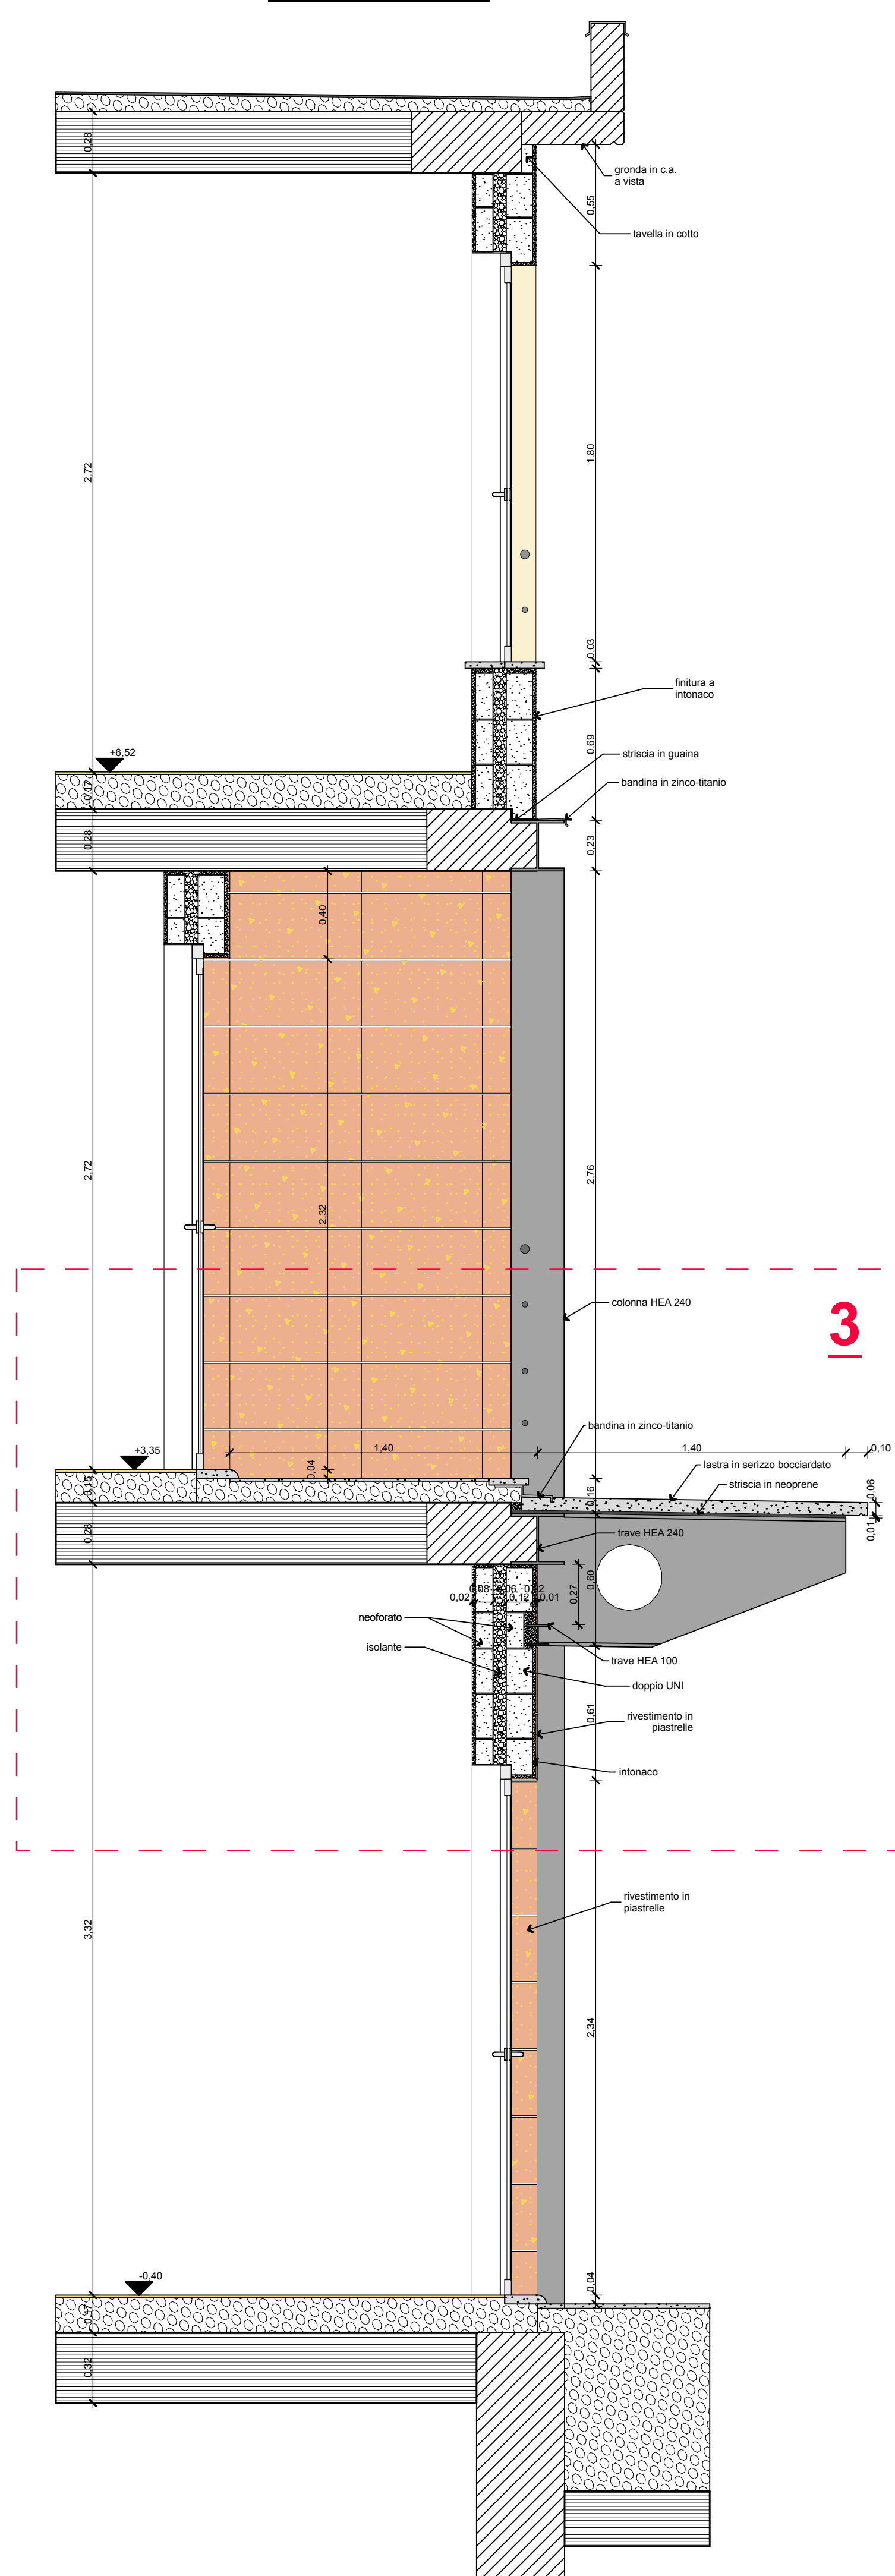


PARTICOLARE 2

scala 1/10

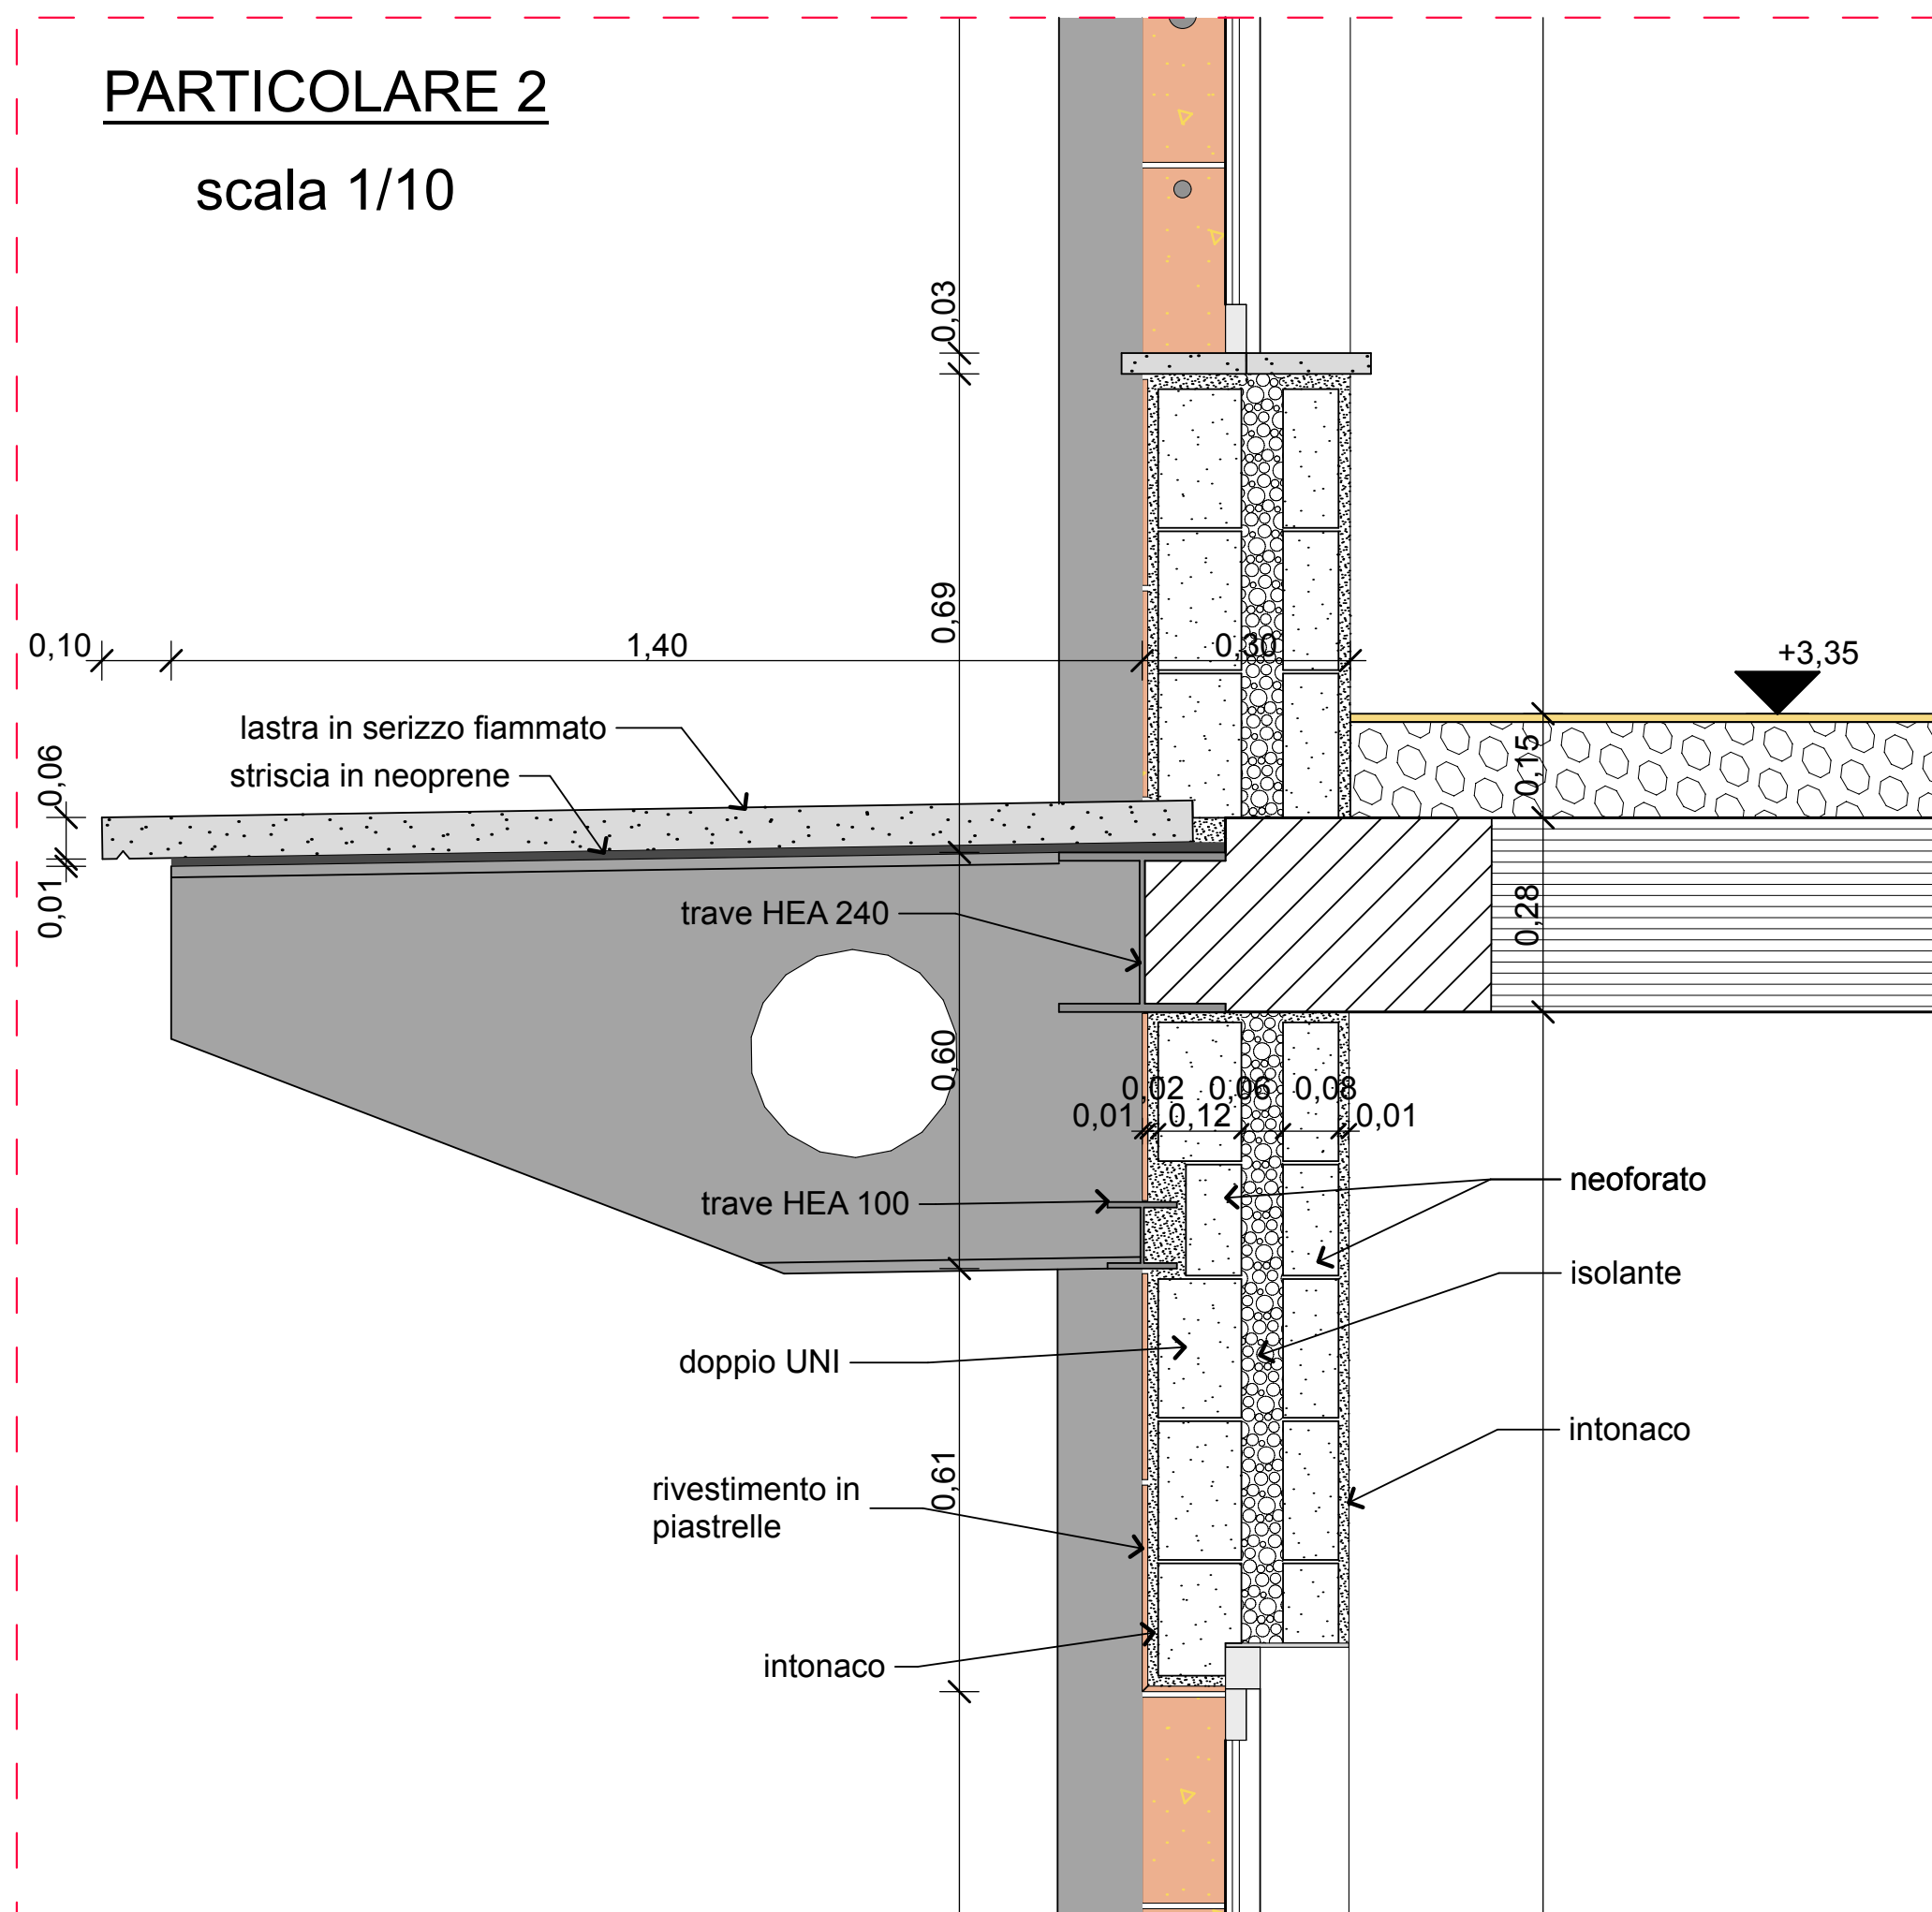

PARTICOLARE 3

scala 1/10

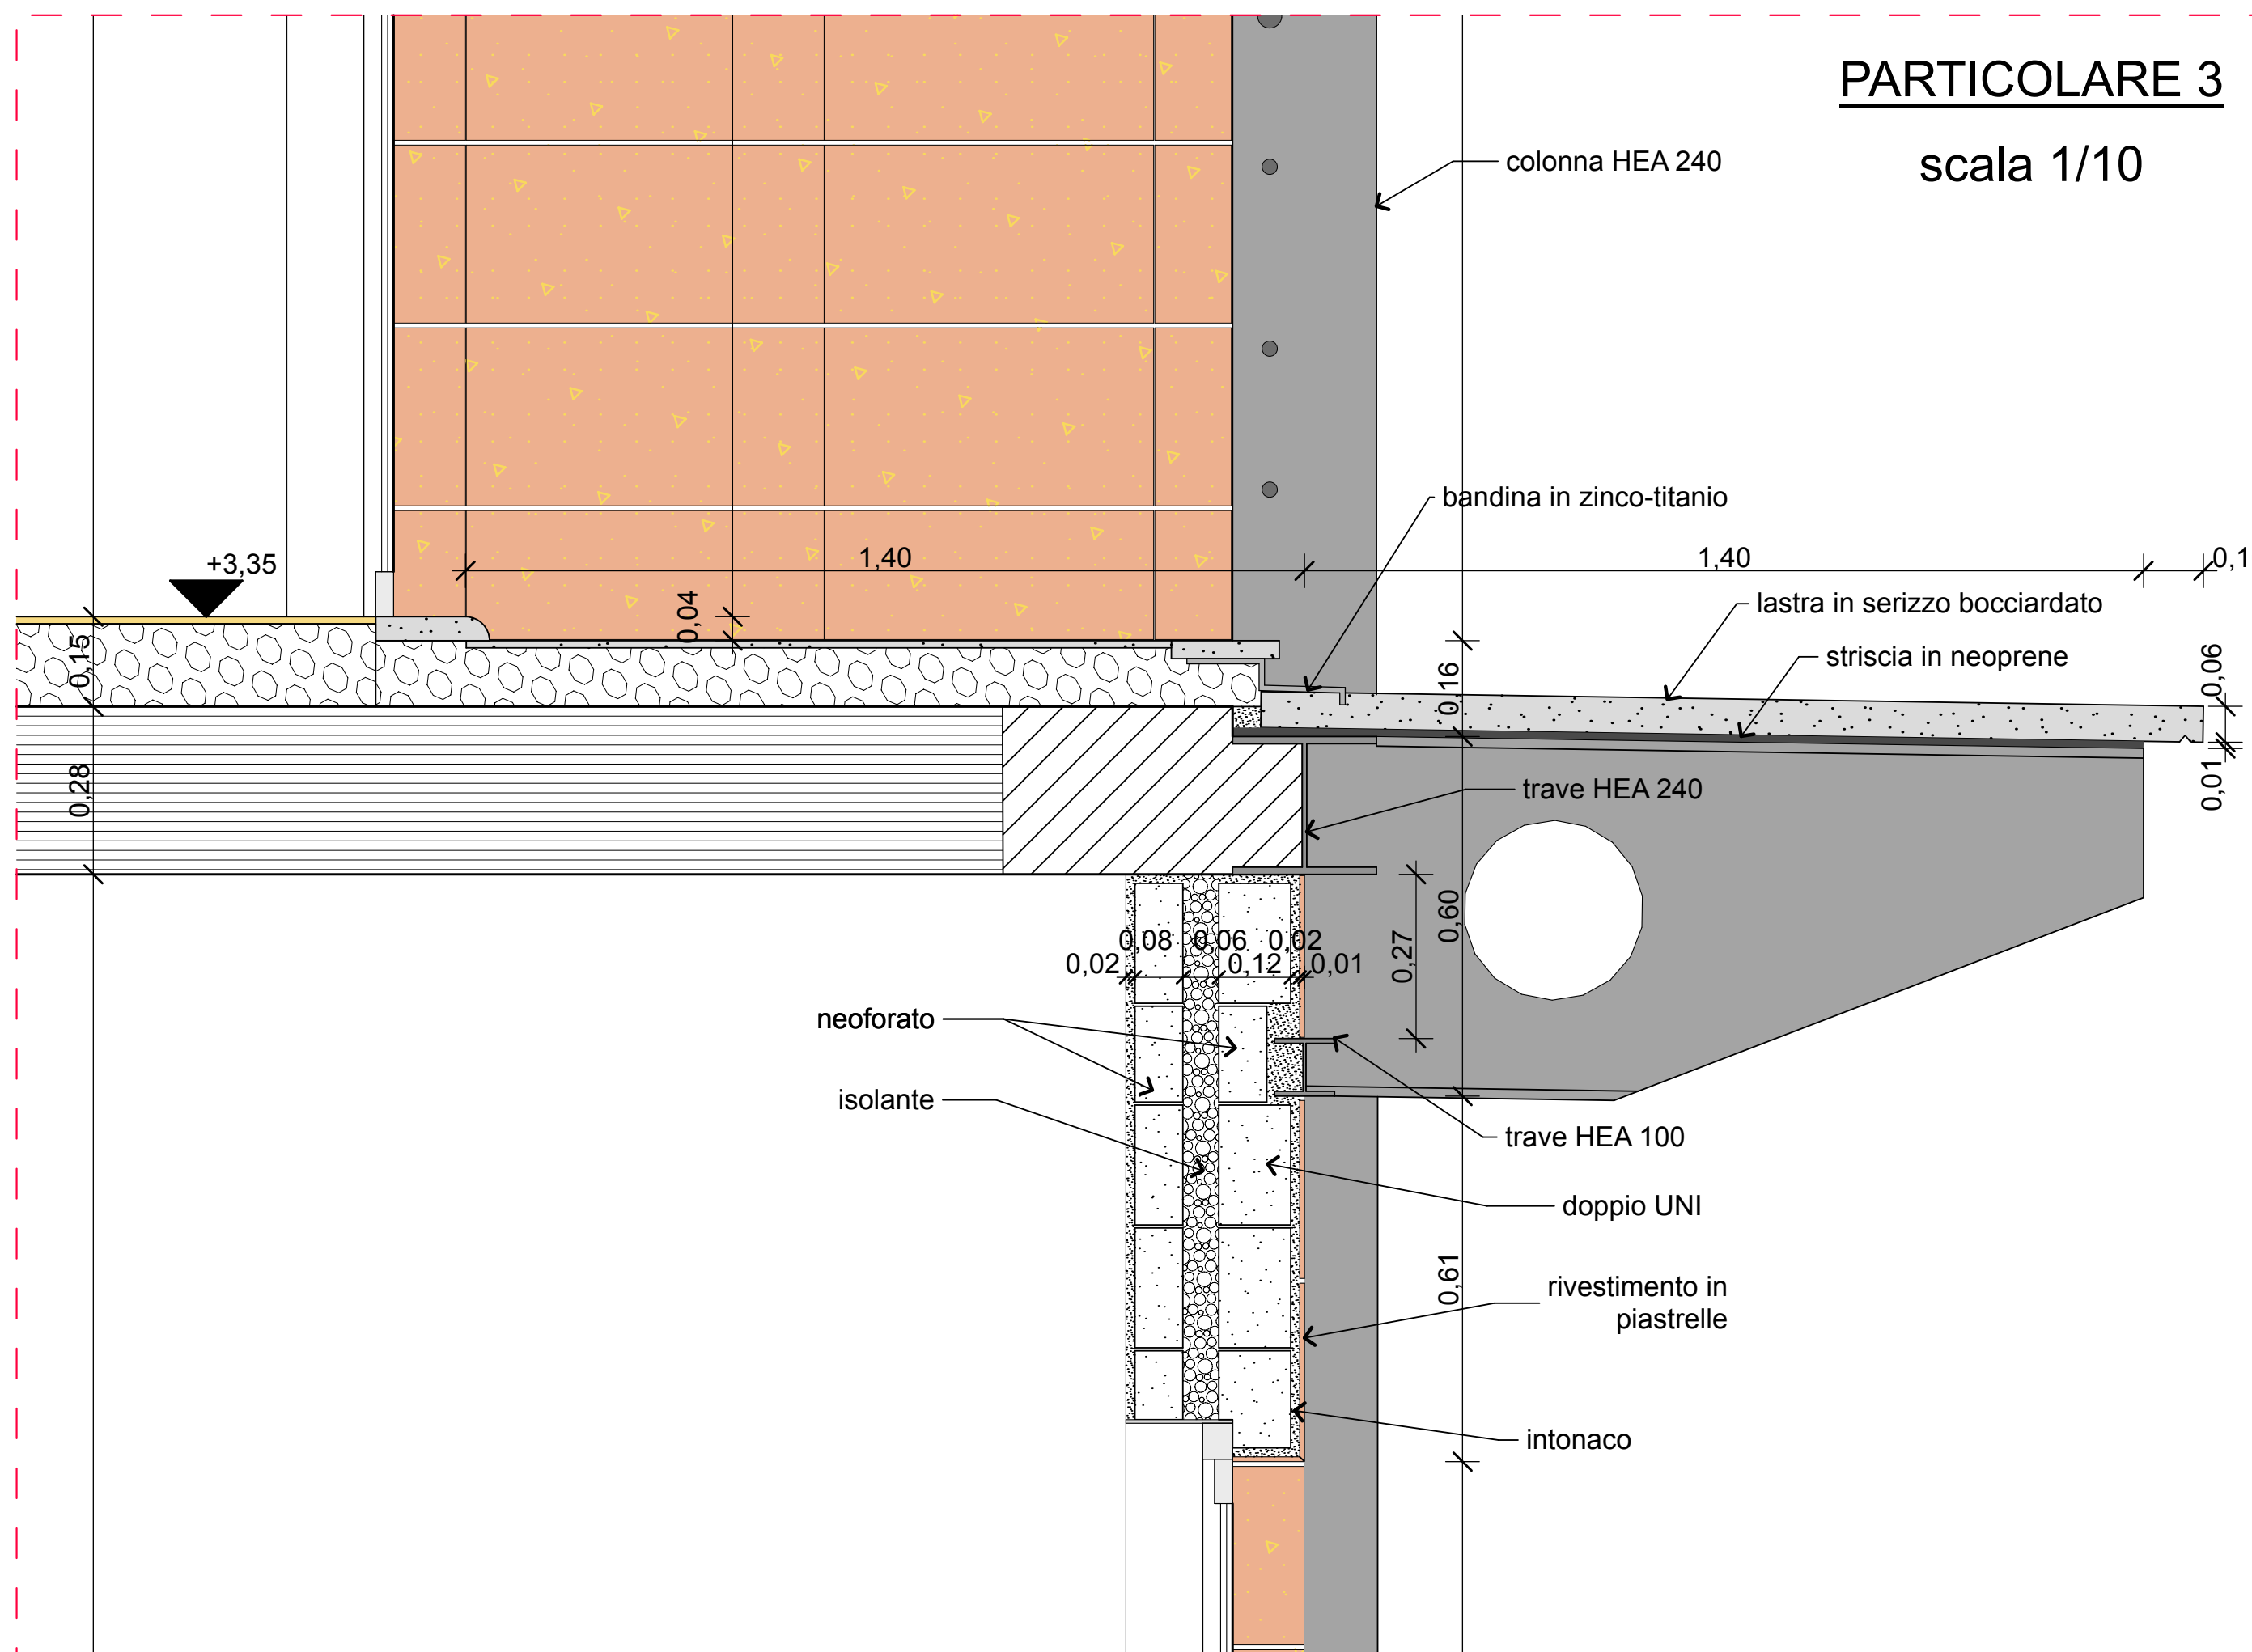

COMUNE DI DOMODOSSOLA

IMMOBILIARE LEPONTINA: CONCESSIONE EDILIZIA CONVENZIONATA
(C.E.C. n°1) - C.so PAOLO FERRARIS - via CANTARANAPARTICOLARI PROSPETTO
rivestimento in piastrelletav. n°
Ppr-1
data
aprile 2006
scala:
revisori
1/20I PROGETTISTI
BOSCHI-GRUGNI ASSOCIATI
Architettura e Ingegneria Civile
via Carale di Masera, 13 - 28845 DOMODOSSOLA (VB)
tel. 0324-45 927 - fax 0324-24 74 13 - e-mail: boschi-grugni@boschi.it

LA PROPRIETÀ

Arch. Tiziana Della Vedova

Via G. Mauro 33bis 28845 Domodossola (VB) tel 0324-249087