

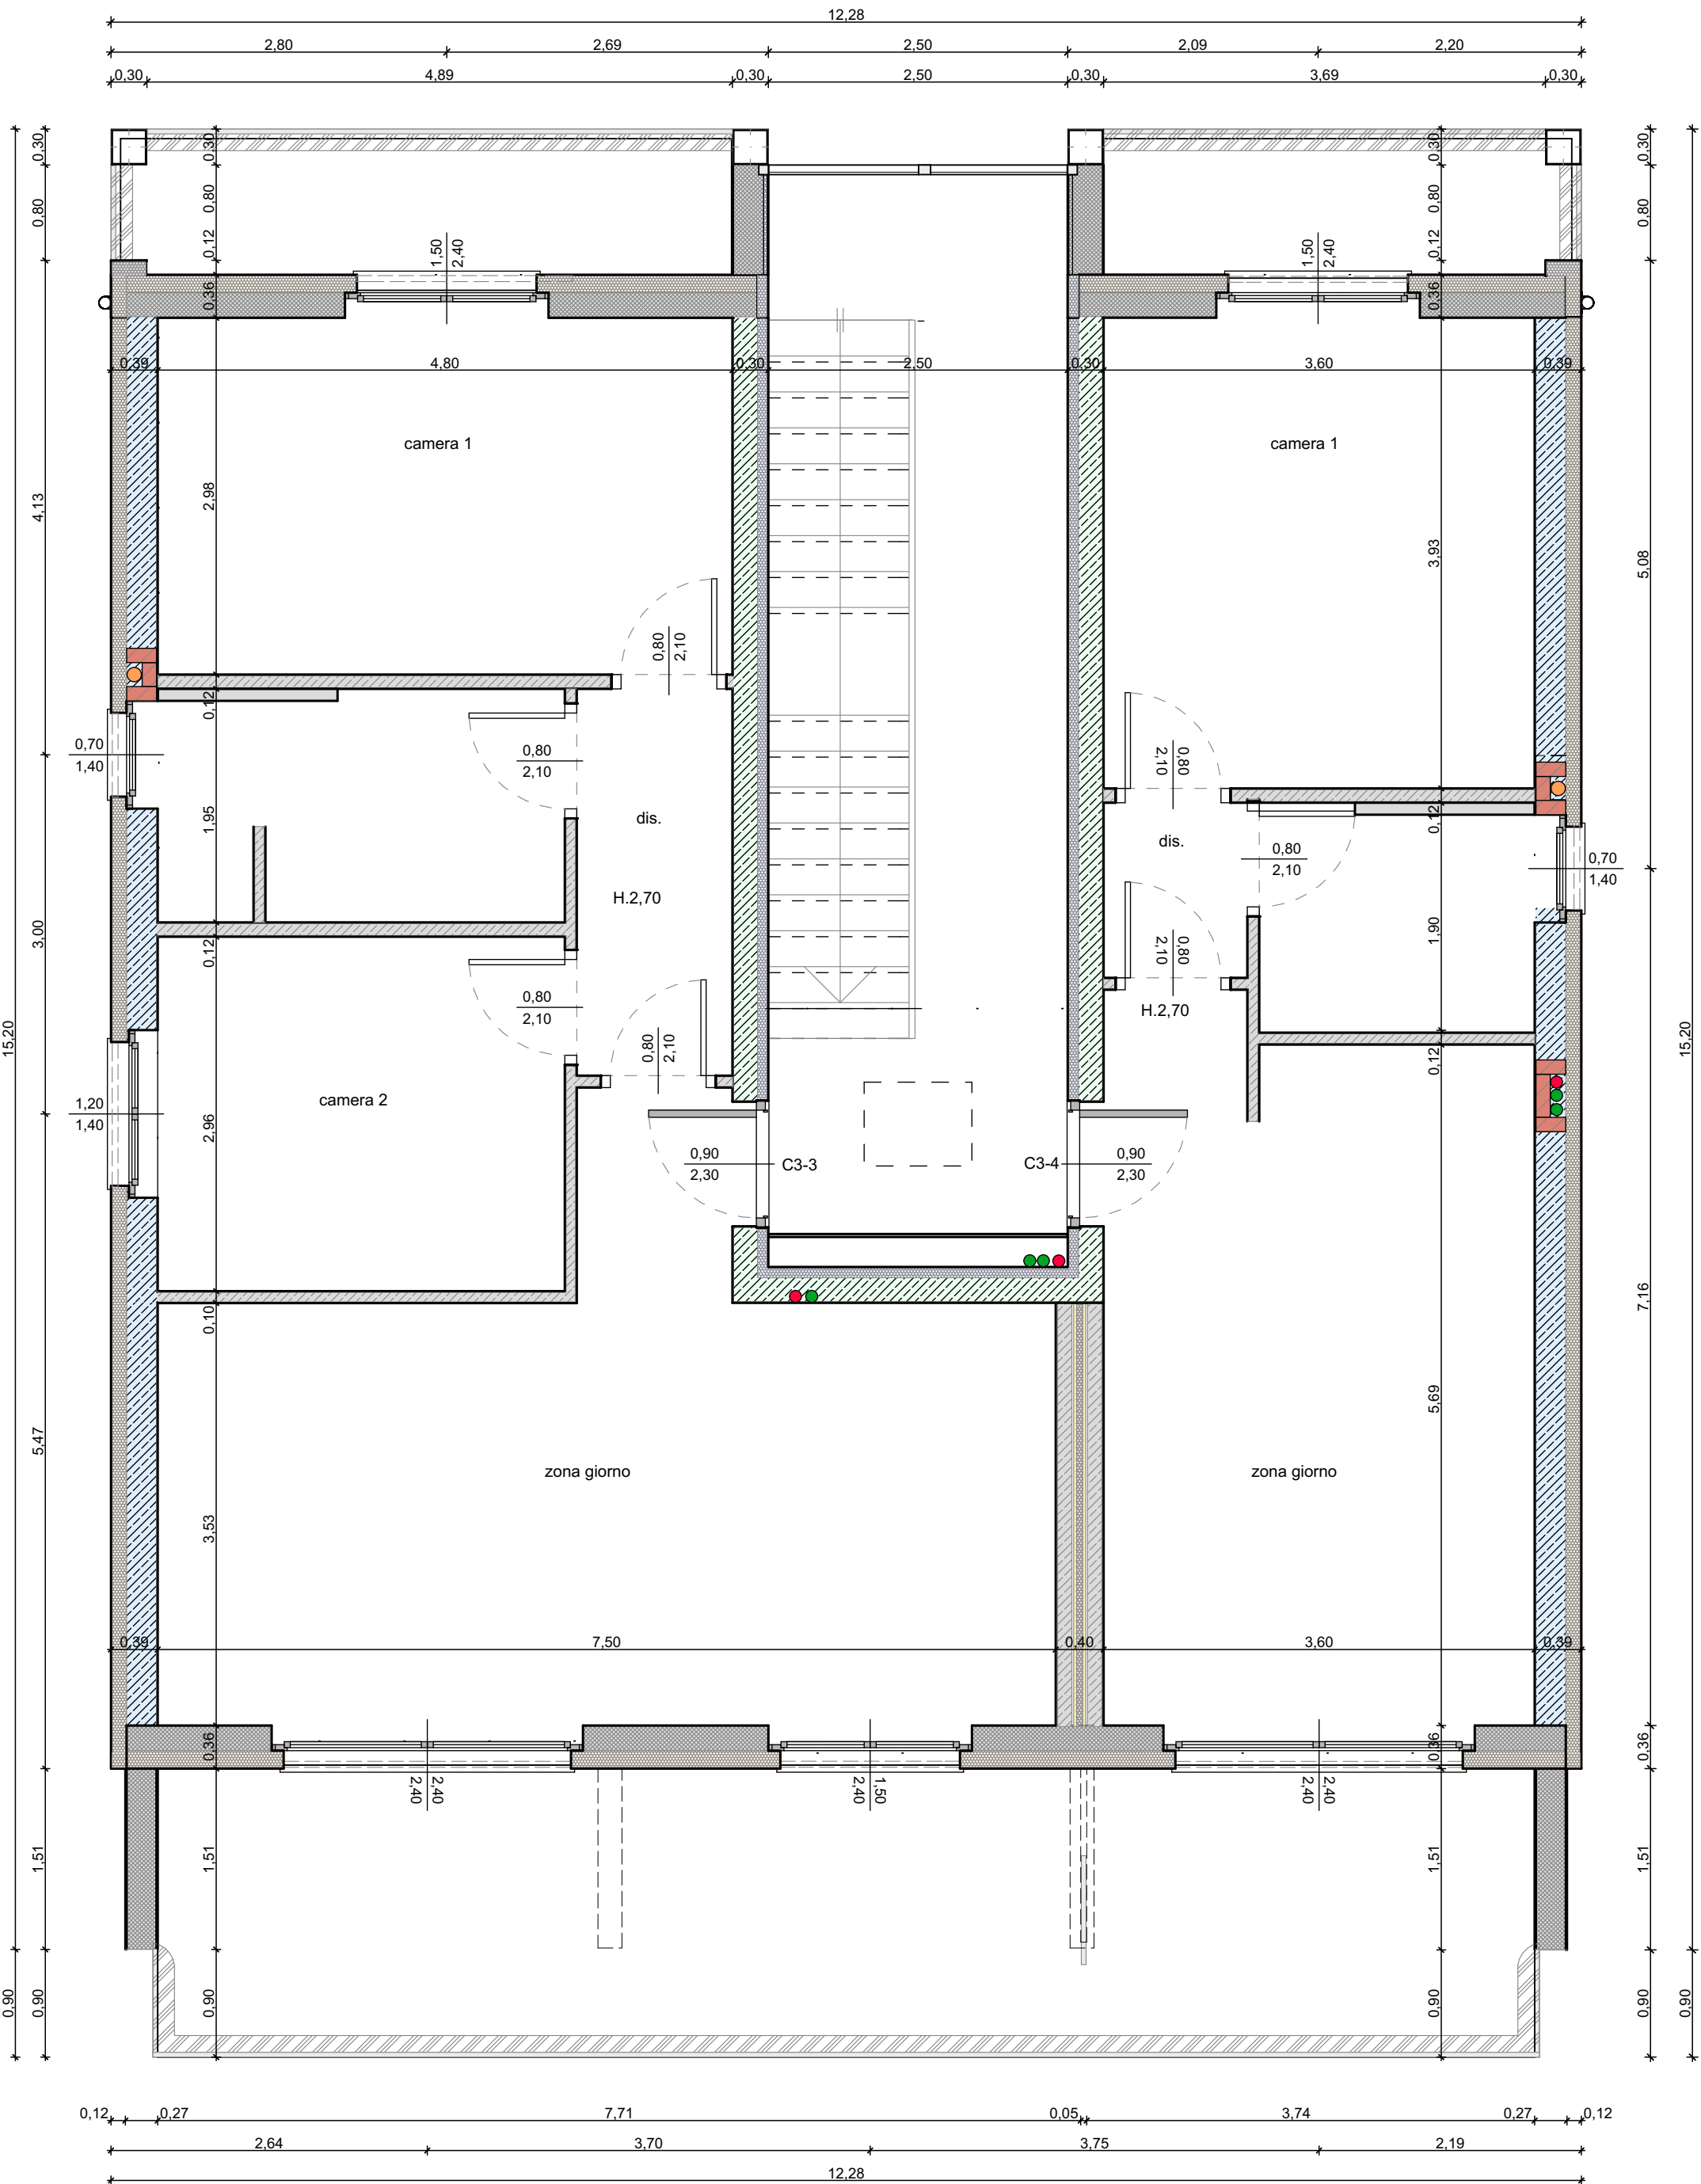


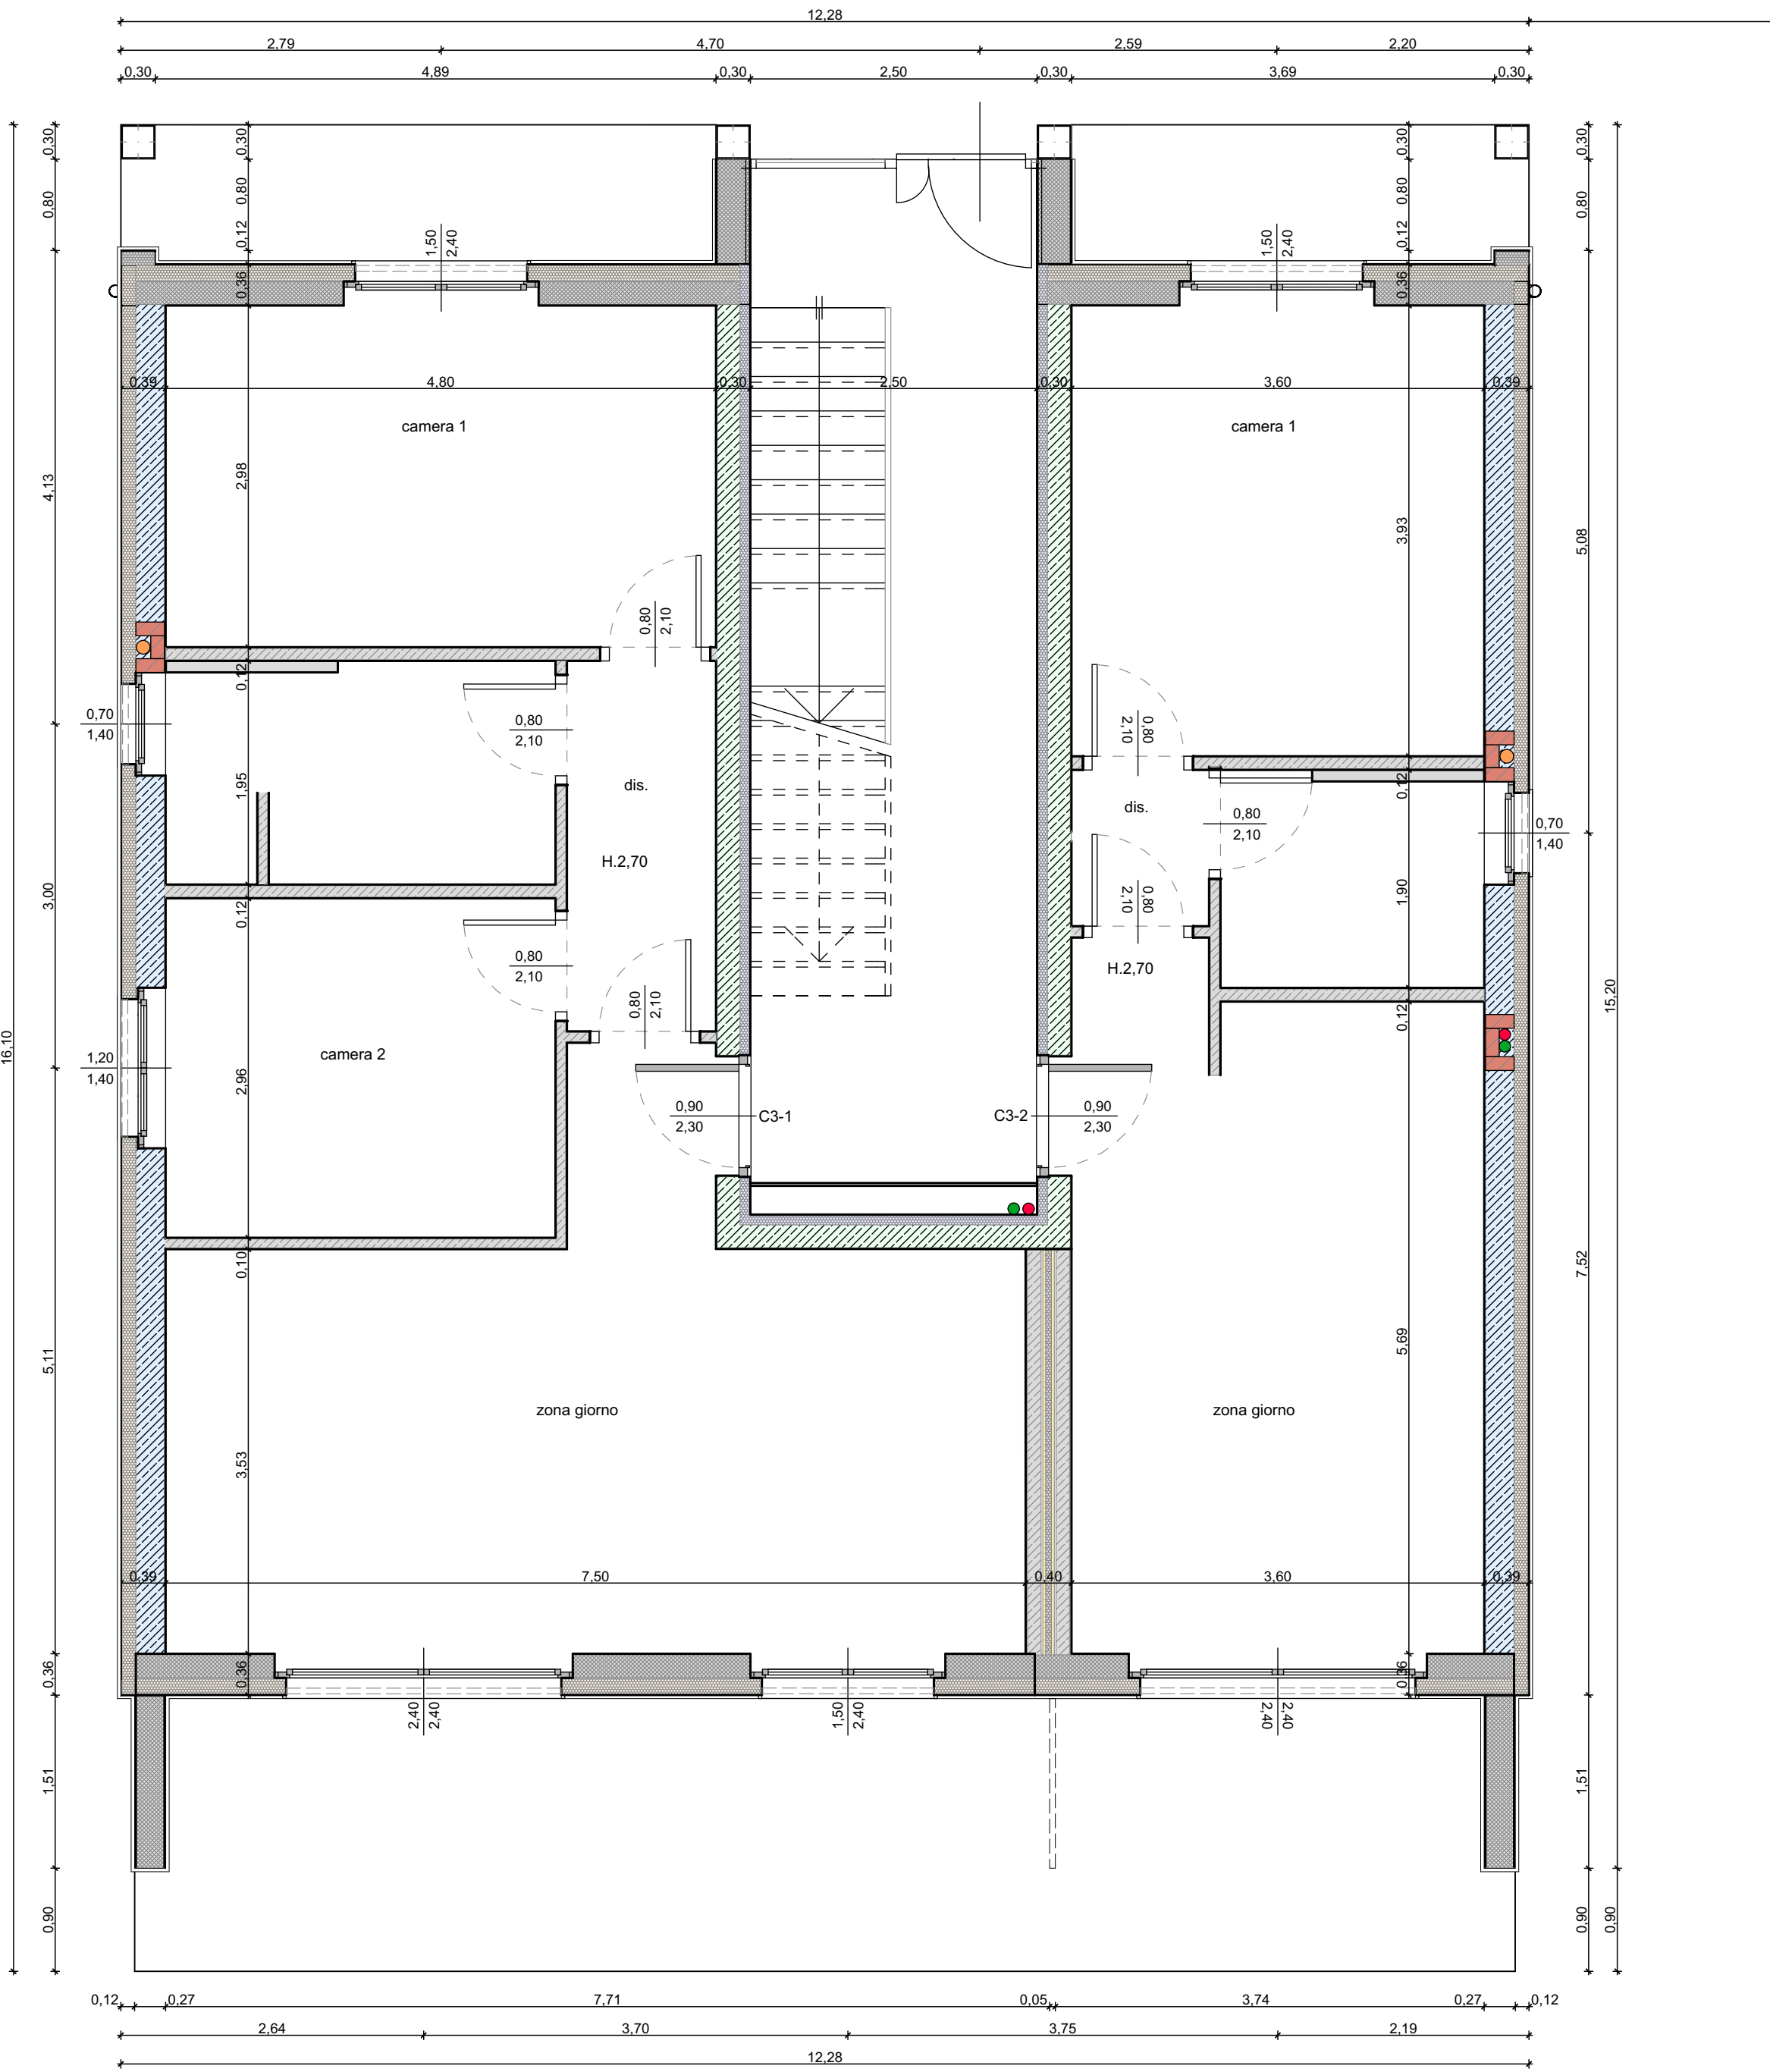

Particolare Muri

1:10

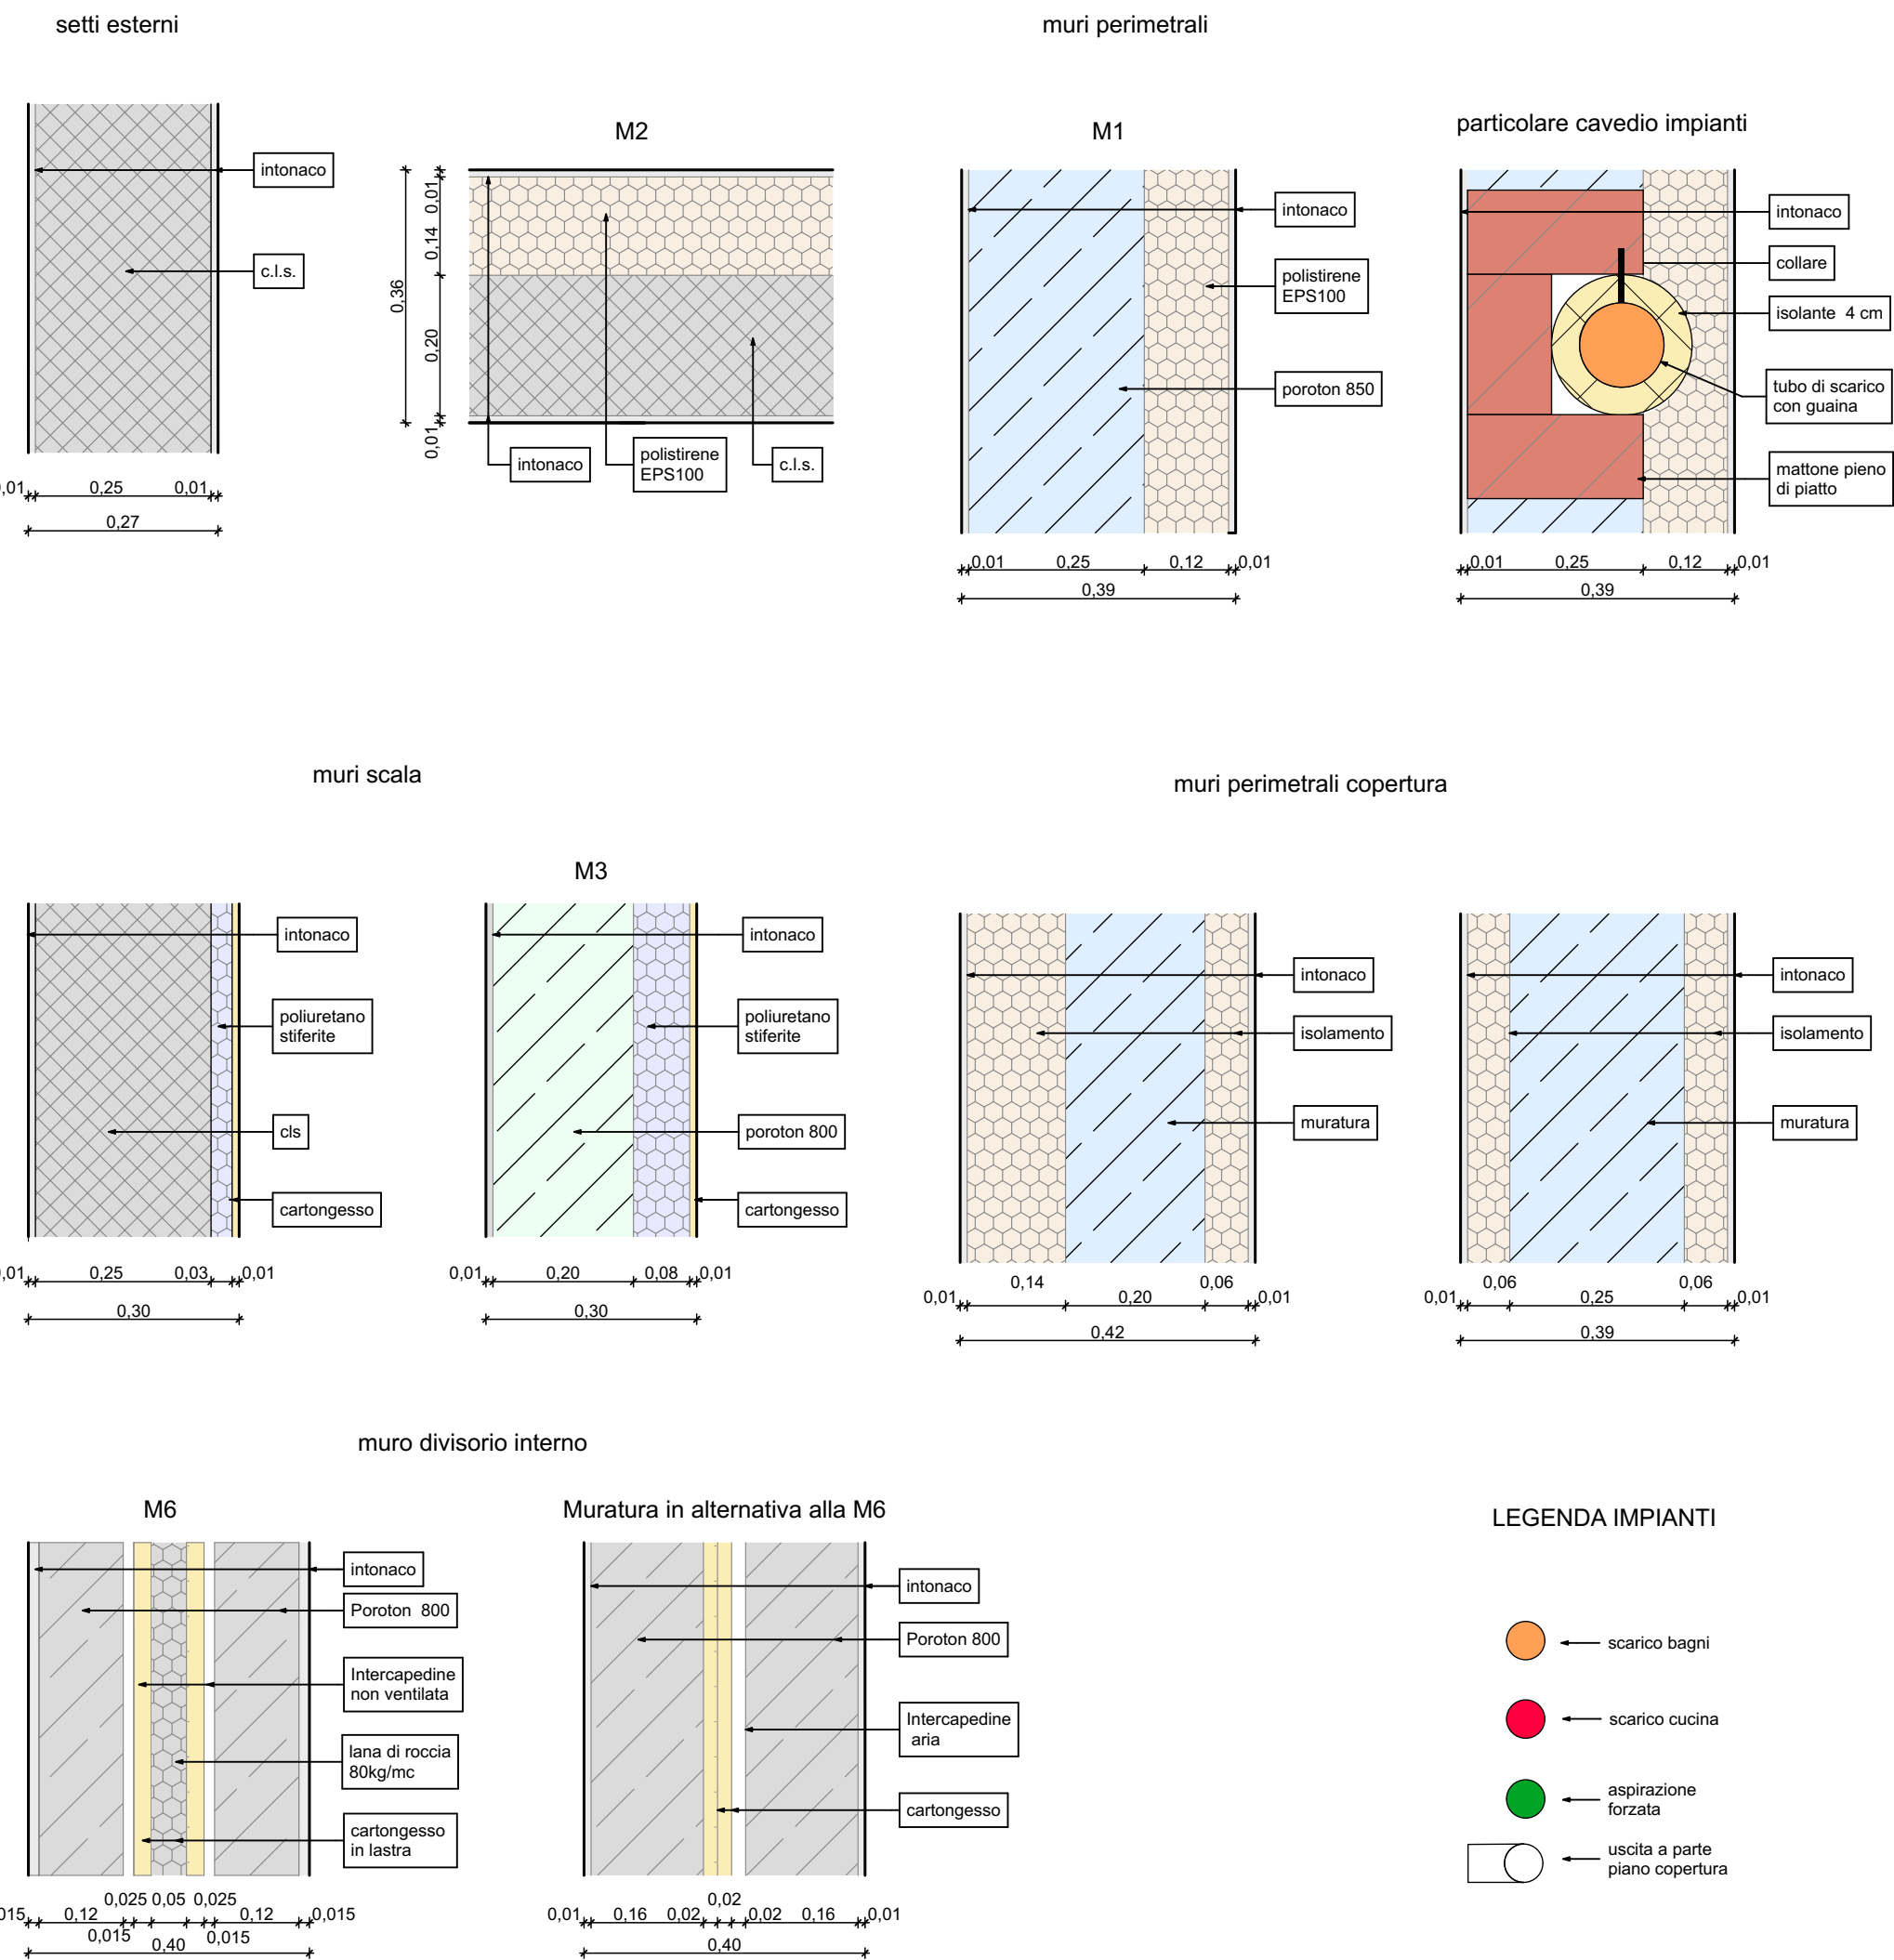

ed. C3 -F2

Piano Copertura

1:50

