



SEZIONE 1-1 BALCONE STRUTTURA IN ACCIAIO

scala 1:25 (quote in millimetri)

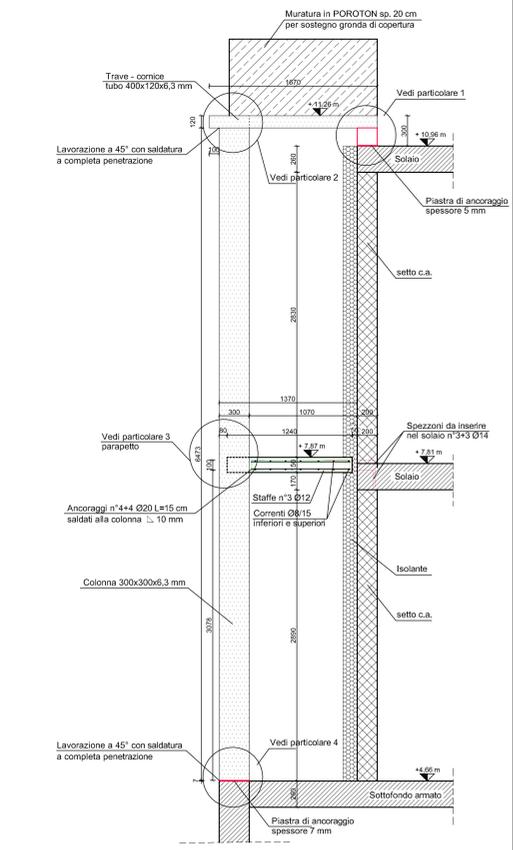


PARTICOLARE 3 PARAPETTO BALCONE NORD

scala 1:10 (quote in millimetri)

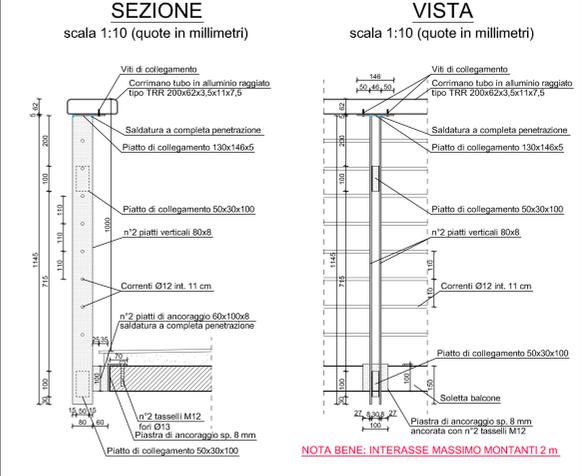

PIANTA BALCONI C.A.

scala 1:5 (quote in millimetri)

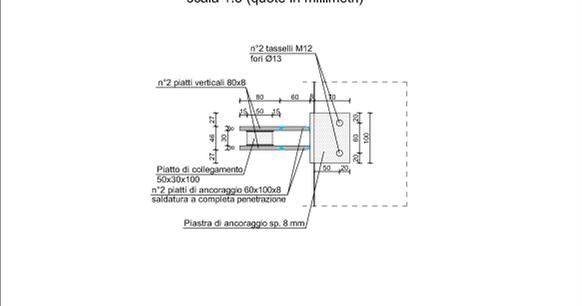

PARTICOLARE 4


PIANTA
scala 1:10 (quote in millimetri)



PARTICOLARE 5 PARAPETTO BALCONE SUD



SEZIONE
scala 1:10 (quote in millimetri)

VISTA
scala 1:10 (quote in millimetri)

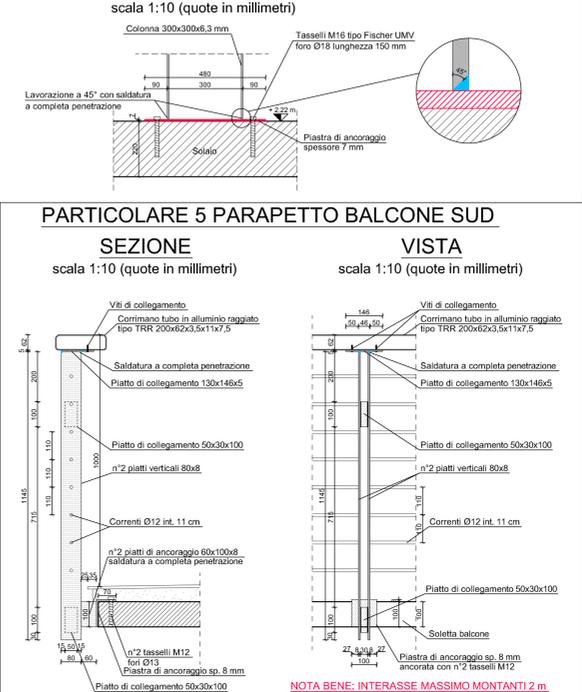


PIANTA BALCONI C.A.

scala 1:5 (quote in millimetri)

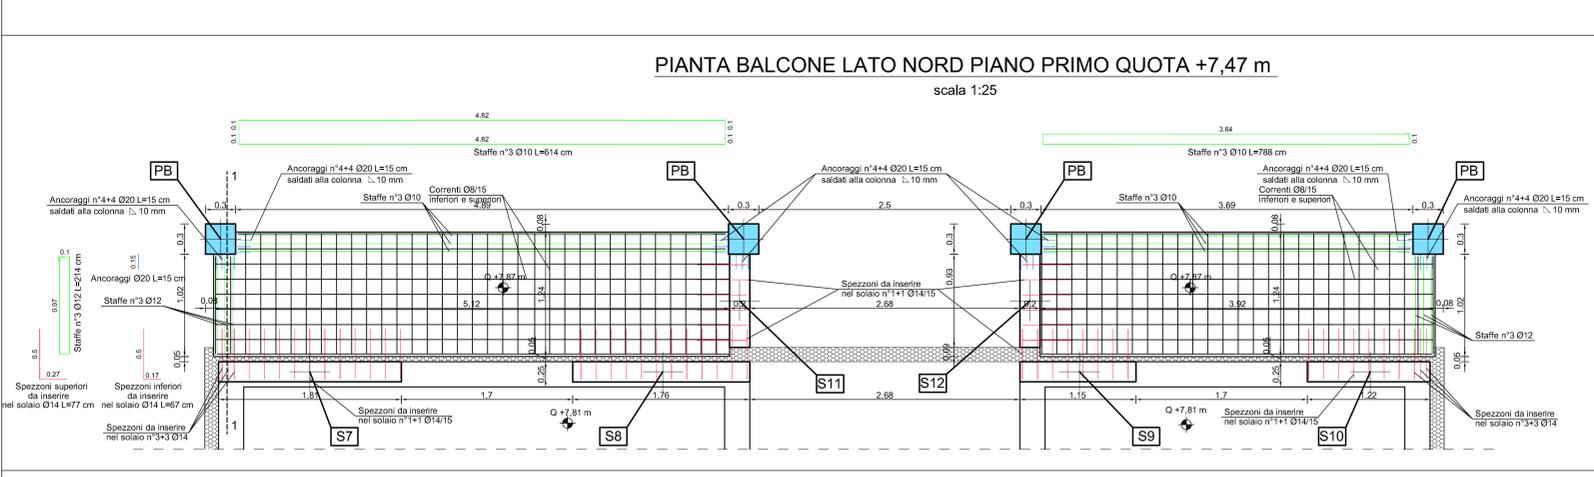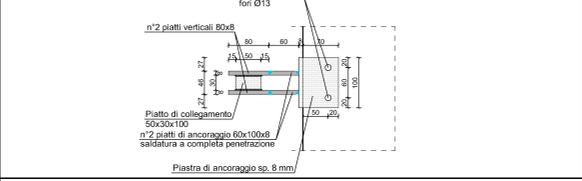


PIANTA ANCORAGGIO A SOLAIO PIANO TERRA LATO NORD

scala 1:25

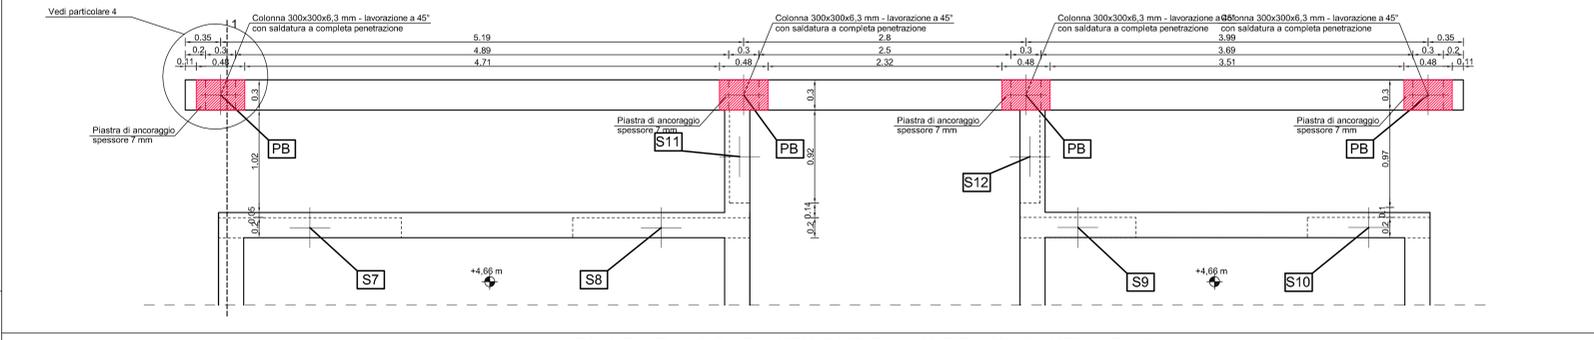


PIANTA BALCONE LATO SUD PIANO PRIMO QUOTA +7,45 m

scala 1:25

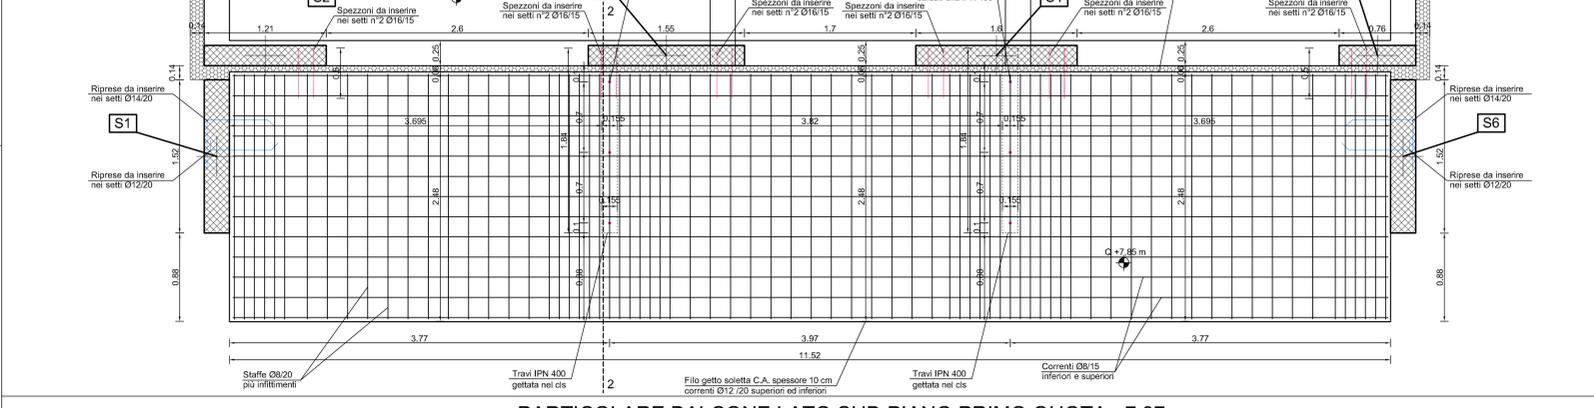


PARTICOLARE BALCONE LATO SUD PIANO PRIMO QUOTA +7,37 m

scala 1:25

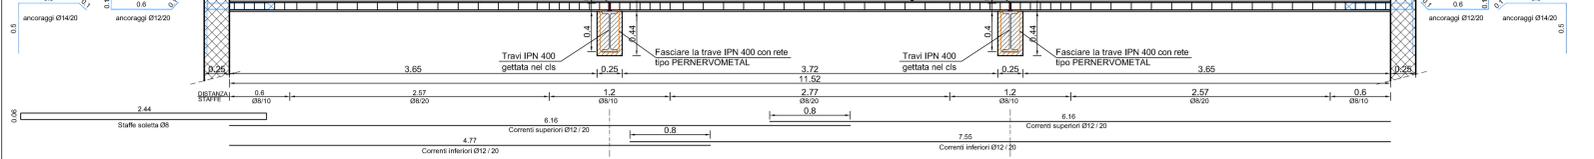

PARTICOLARE ATTACCO IPN 400 AI SETTI IN C.A.

scala 1:25

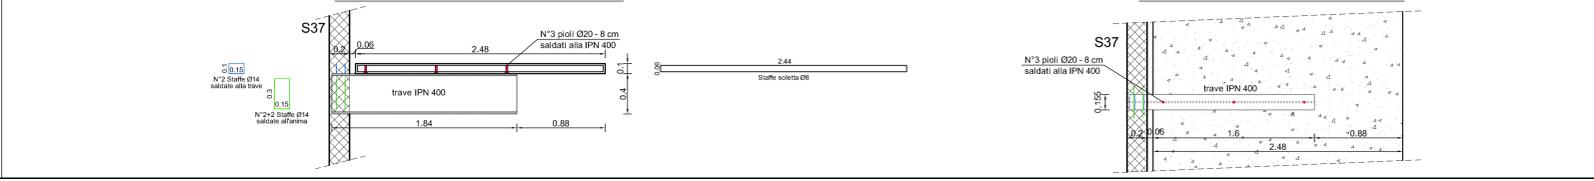

NOTA BENE: NEI NODI TRAVE/PILASTRO VANNO MANTENUTE LE STAFFE DEL PILASTRO PREVISTE.

CARATTERISTICHE DEI MATERIALI
 CALCESTRUZZO: C 25/30 (Rck 30 N/mm²)
 ACCIAIO: B450C (Fe B 44k)
 ACCIAIO PER CARPENTERIA: S275
 VITI E BULLONI CLASSE 5.6
 TUTTE LE SALDATURE DEVONO ESSERE ESEGUITE A COMPLETA PENETRAZIONE
 VERNICIATURA UNA MANO ANTIRUGGINE E DUE MANI DI SMALTO

LE MISURE DELLE LUNGHEZZE SONO INDICATIVE E DEVONO ESSERE VERIFICATE IN CANTIERE INOLTRE PRIMA DELL'ESECUZIONE CONFRONTARE ATTENTAMENTE CON I DISEGNI ESECUTIVI ARCHITETTONICI.

NOTA BENE: LA QUOTA 0,00 M E' SEMPRE RIFERITA AL CAPOALDO INDIVIDUATO SUL PIANO QUOTATO.

COMUNE DI VERBANIA

PROPRONTE: AEDES Srl

REALIZZAZIONE NUOVO INTERVENTO EDILIZIO
 SUE n° 47 - via Vigne Basse Intra - Verbania
 PROGETTO DELLE STRUTTURE - FASE 2

PARTICOLARI STRUTTURA IN ACCIAIO E BALCONI EDIFICIO "C3"

lav. n° S21 data settembre 2017
 scale: varie revisioni ...

I PROGETTISTI
 BOSCHI-GRUGNI ASSOCIATI
 Architettura e Ingegneria Civile

L'IMPRESA
 ILCOMMITTENTE

via Cantarano, 9 - 28845 DOMODOSSOLA (VB)
 tel. 0324-45927 - fax 0324-247413 - e-mail: boschi-grugni@bsc.it