


**CARATTERISTICHE DEI MATERIALI**

ACCIAIO PER FERRAMENTA: tipo Fe 430  
 BULLONI: di classe 6.8 con dadi di classe 6  
 completi di piastine e rosette


SALDATURE: a completa penetrazione di classe II

VERNICIATURA OPERE IN ACCIAIO: una mano di zincante inorganico e due di smalto

**PIASTRA DI BASE  
 scala 1/5**

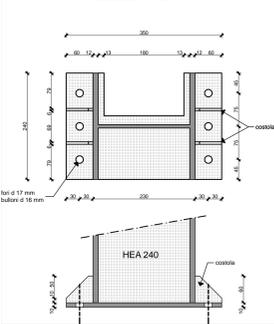

**VISTA  
 ASSONOMETRICA**

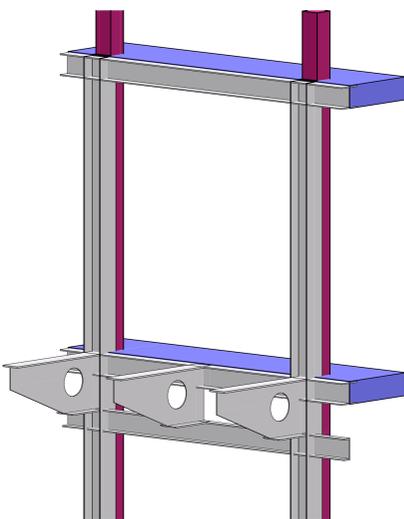

**COMUNE DI DOMODOSSOLA**

SIG.RI VECCHIETTI: CONCESSIONE EDILIZIA CONVENZIONATA  
 (C.E.C. n°1) - C.so PAOLO FERRARIS - via CANTARANA

**PROGETTO STRUTTURE**  
 Telaio in acciaio


titolo:	archivio:	St-a-1	088	febbraio 2006
scala:	1/50	1/25	1/10	23 marzo 2006

I P R O G G E T T I S T I		L A P R O P R I E T A	
BOSCHI-GRUGNI ASSOCIATI			
Architettura e Ingegneria Civile			
via Cavale di Messa, 13 - 28045 DOMODOSSOLA (VB)			
tel. 0324-6187 - fax 0324-74112 - e-mail boschi-grugni@libero.it			

**PARTICOLARI MENSOLA  
 scala 1/20**


**SEZIONE IN CAMPATA**

**Sezione 4-4**

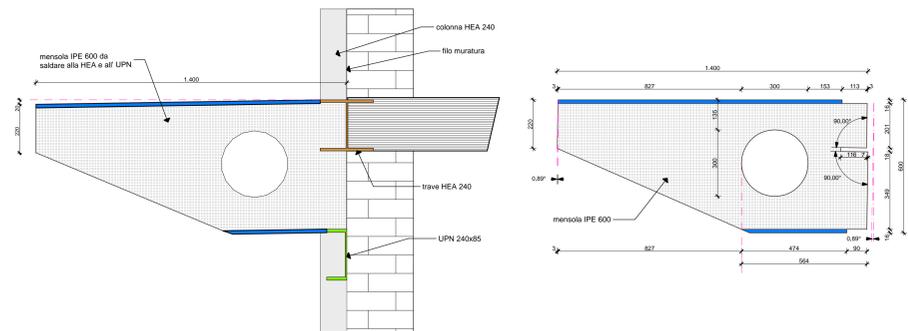


**SEZIONE SULLA COLONNA**


**Sezione 3-3**

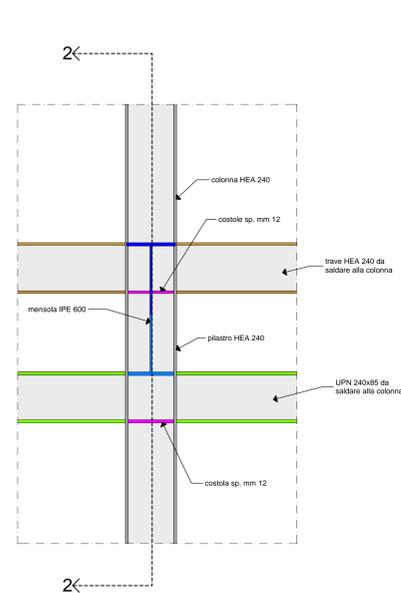


**Sezione 2-2**

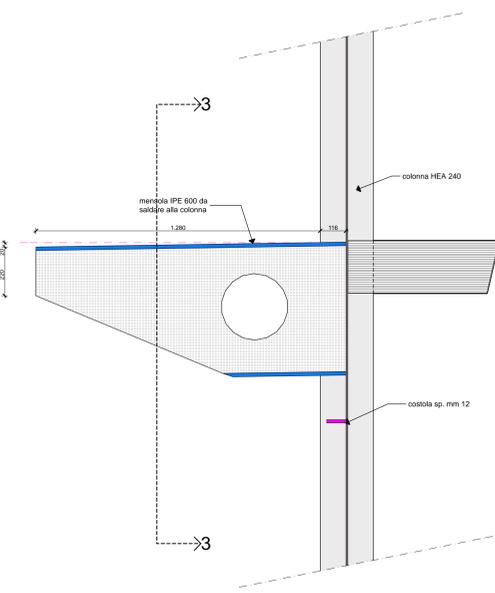


**Pianta**

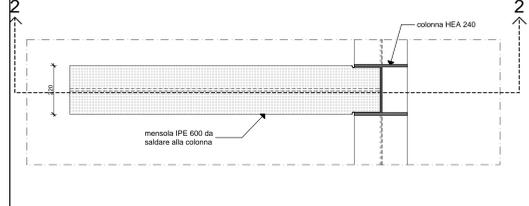


**SEZIONE 1-1  
 (sulla colonna)**

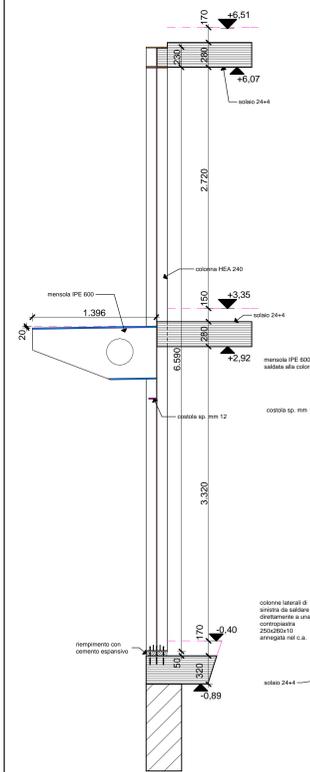


**SEZIONE 4-4  
 (in campata)**

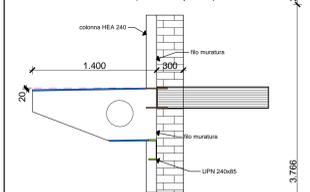

**SEZIONI  
 scala 1/25**

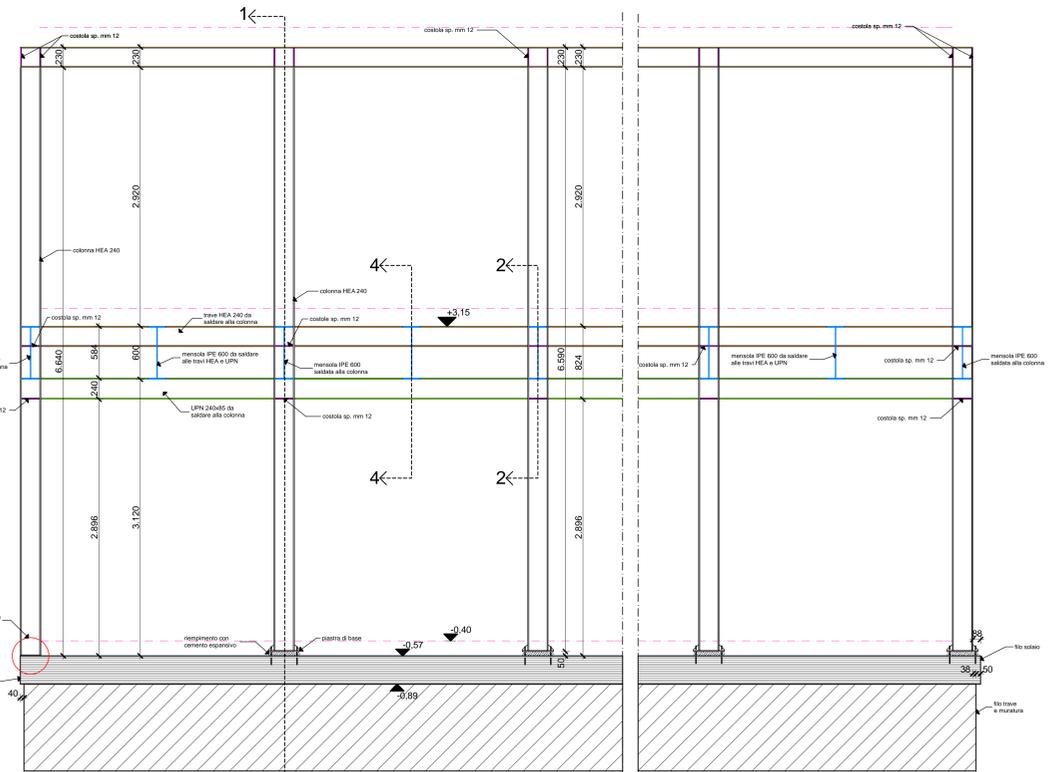

**PIANTA DI DETTAGLIO  
 scala 1/25**

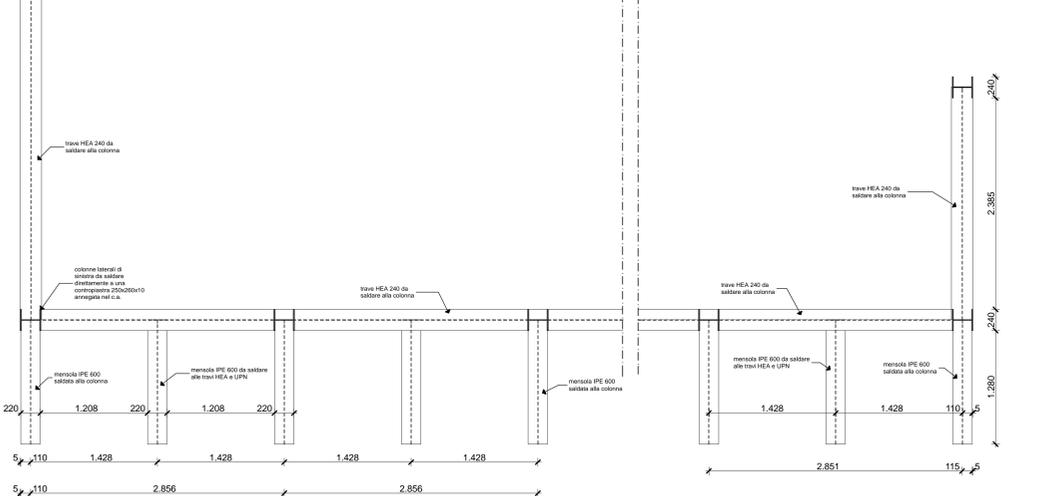

**PIANTA GENERALE  
 scala 1/50**

