




SEZIONE A/1

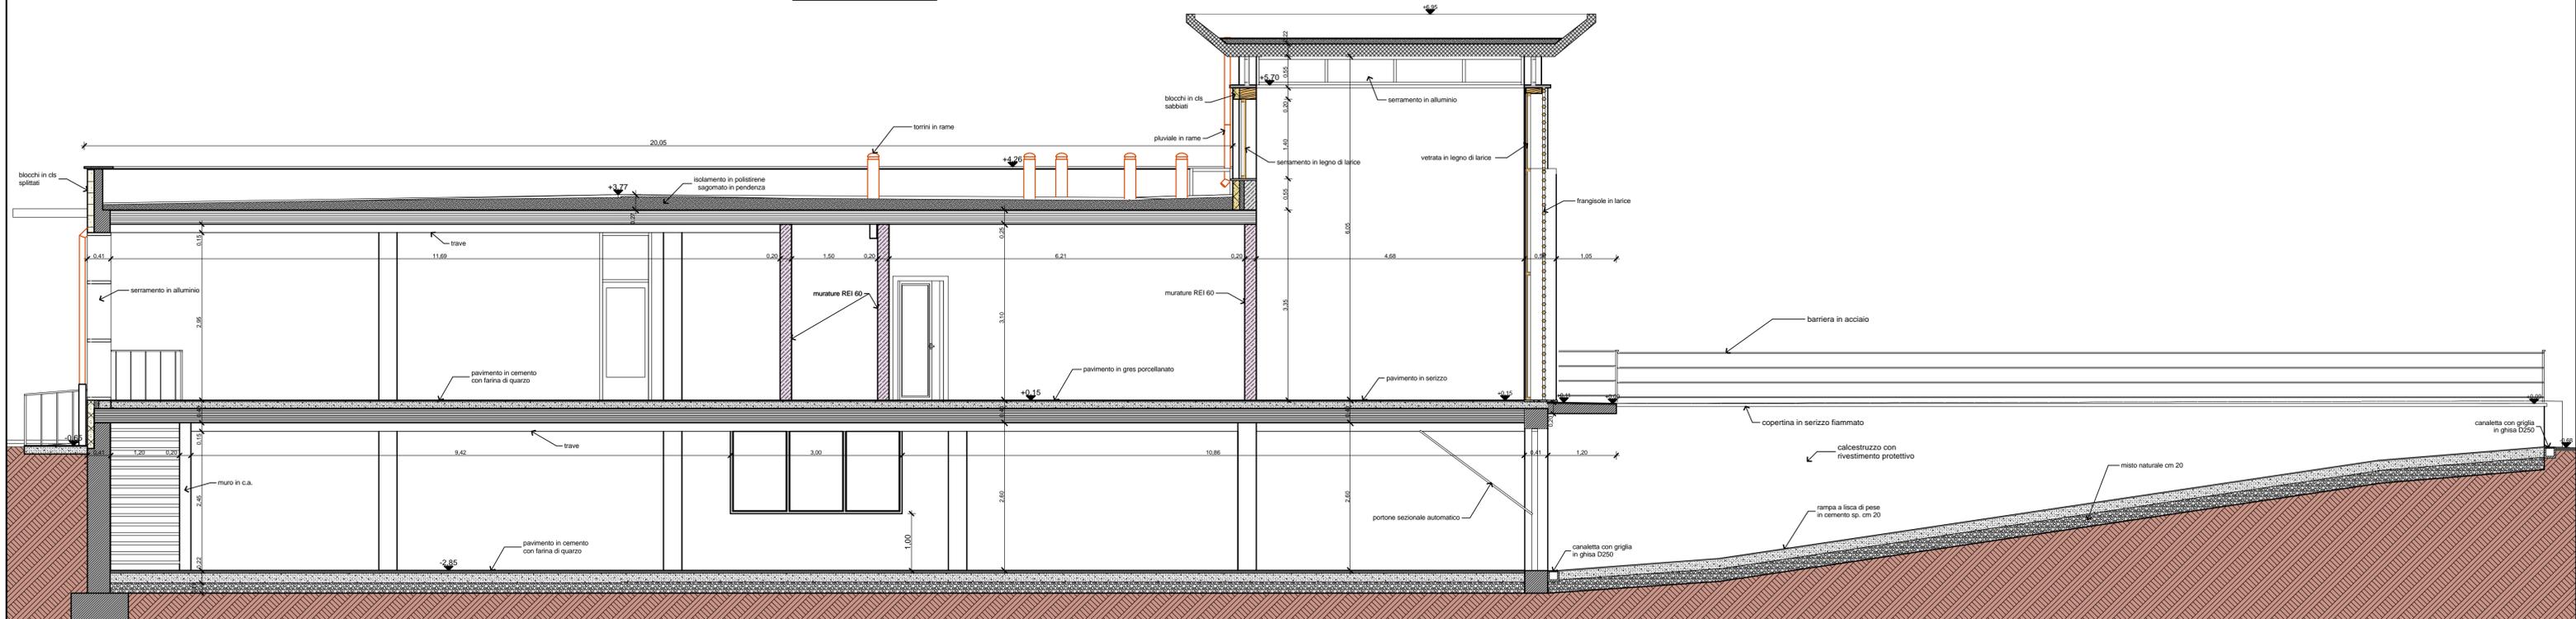

SEZIONE B/1

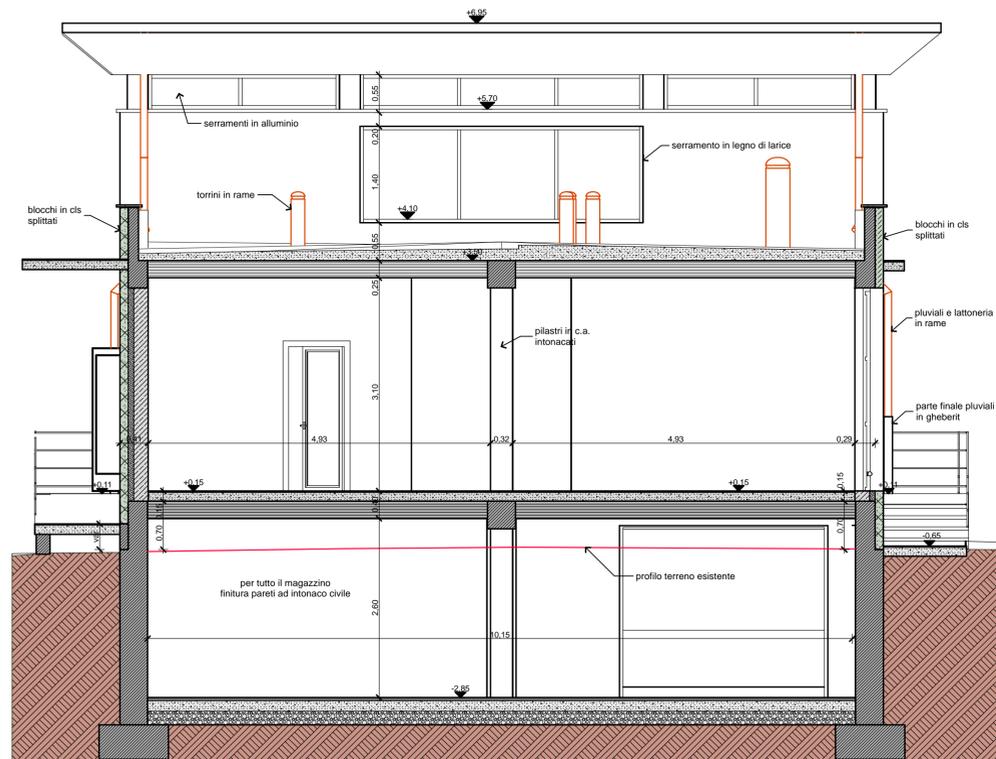

SEZIONE B/2

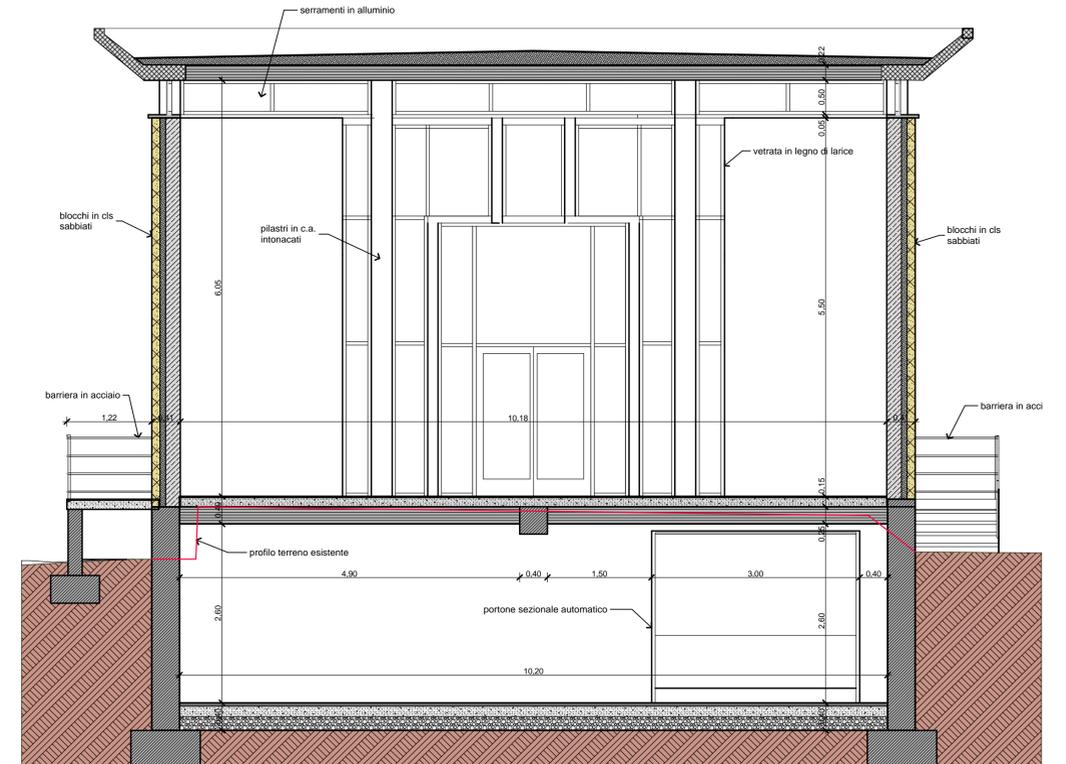

COMUNE DI DOMODOSSOLA  
PROVINCIA DEL VERBAPO-CUSIO- OSSOLA

MINISTERO DELLE INFRASTRUTTURE E DEI TRASPORTI



SOCIETA' SUBALPINA DI IMPRESE FERROVIARIE S.p.A.  
DOMODOSSOLA  
FERROVIA DOMODOSSOLA - CONFINE SVIZZERO (LOCARNO)  
VIA MIZZOCCOLA N°9 - DOMODOSSOLA (VB)

REALIZZAZIONE DI RIMESSA PER ELETTROTRENI, EDIFICIO MENSA E LOCALE  
SPOGLIATOI A DOMO V - (L. 297/78)

PROGETTO ESECUTIVO

OGGETTO:	ELABORATO:
NUOVA MENSA E MAGAZZINI - SEZIONI	A.01.02

PROGETTISTI: ATI A.I. STUDIO ING. ASSOCIATI MARTELLETTI E GHEZZI - ING. BOSCHI E GRUGNI ASSOCIATI - ING. RUSPA - ING. VALENTINI - DOTT. MARANGON

CAPO GRUPPO MANDATARIA:

**A.I. STUDIO**  
INGEGNERI ASSOCIATI  
MARCO MARTELLETTI & GIULIO GHEZZI  
P.ZZA BELLE URSO, 2  
28845 DOMODOSSOLA (VB)  
TEL. 0324.241174 - FAX 0324.239725  
E-MAIL: info@aistudio.it

MANDANTI:

**BOSCHI-GRUGNI ASSOCIATI**  
Architettura e Ingegneria Civile  
Via Carate di Misera, 13 - 28845 DOMODOSSOLA (VB)  
tel. 0324 - 45 927 fax 0324 - 24 74 13

**STUDIO TECNICO**  
ING. RUSPA ROBERTO  
Via S. Maria, 11  
28845 DOMODOSSOLA (VB)  
TEL. 0324.241174 - FAX 0324.239725  
E-MAIL: studio@sttlibero.it

Ing. **Andrea Valentini**  
Via S. Maria, 11  
28845 DOMODOSSOLA (VB)  
TEL. 0324.241174 - FAX 0324.239725  
E-MAIL: studio@sttlibero.it

PROGETTISTA :	IL COMMITTENTE SSIF S.p.A. :
	MINISTERO DELLE INFRASTRUTTURE E DEI TRASPORTI:

REV	DATA	DESCRIZIONE	SCALA
0	DICEMBRE 05	Emissione Progetto Definitivo	1:50
1	GIUGNO 06	Emissione Progetto Esecutivo	FILE
2			

