

COMUNE DI DOMODOSSOLA  
PROVINCIA DEL VERBANO-CUSIO- OSSOLA

MINISTERO DELLE INFRASTRUTTURE E DEI TRASPORTI

**SSIF**

SOCIETA' SUBALPINA DI IMPRESE FERROVIARIE S.p.A.

DOMODOSSOLA

FERROVIA DOMODOSSOLA - CONFINE SVIZZERO (LOCARNO)

VIA MIZZOCCOLA N°9 - DOMODOSSOLA (VB)

REALIZZAZIONE DI OPERE EDILI, STRUTTURE E IMPIANTI PRESSO LA  
STAZIONE FERROVIARIA DI DOMODOSSOLA (VIGEZINA)

PROGETTO ESECUTIVO

OGGETTO:	ELABORATO:
EDIFICIO LAVAGGIO PROSPETTI	B.06.02

PROGETTISTI: ATI A.I. STUDIO ING. ASSOCIATI MARTELLETTI E GHEZZI-ING. BOSCHI E GRUGNI ASSOCIATI-ING. RUSPA-ING. IACAZZI-DOTT. MARANGON  
CAPO GRUPPO MANDATARIA:



**A.I. STUDIO**  
INGEGNERI ASSOCIATI  
MARCO MARTELLETTI & GIULIO GHEZZI  
P.ZZA DELL'ORO, 6  
28845 DOMODOSSOLA (VB)  
N.TEL. 0324.48752  
N.FAX 0324.482494  
EMAIL: info@aistudio.it

MANDANTI:

**BOSCHI-GRUGNI ASSOCIATI**  
Architettura e Ingegneria Civile  
via Cantarana, 9 - 28845 DOMODOSSOLA (VB)  
tel. 0324 - 45 927 fax 0324 - 24 74 13

**STUDIO TECNICO**  
ING. RUSPA ROBERTO  
Piazza delle 5 Vie n°8 - 28845 Domodossola (VB)  
0324.241174 Fax 0324.223125  
studioruspa@libero.it

Ing. *Gianni Iacazzi*


**STUDIO GEOLOGICO**  
dott. geol. Paolo Marangon  
Geologia - Geotecnica - Idrogeologia  
Cave - Discariche - Geologia Ambientale  
Via Bonacelli n°16  
Tel. +39 0324 241010  
Tel. +39 0324 482597  
e-mail: paolo@stgibero.it  
28845 DOMODOSSOLA (VB)

PROGETTISTA :	IL COMMITTENTE SSIF S.p.A. :
	MINISTERO DELLE INFRASTRUTTURE E DEI TRASPORTI:

REV	DATA	DESCRIZIONE	SCALA
0	MARZO 09	Emissione Progetto Definitivo	1/50
1	SETTEMBRE 09	Emissione Progetto Esecutivo	FILE
2			

Prospetto ovest

1:50

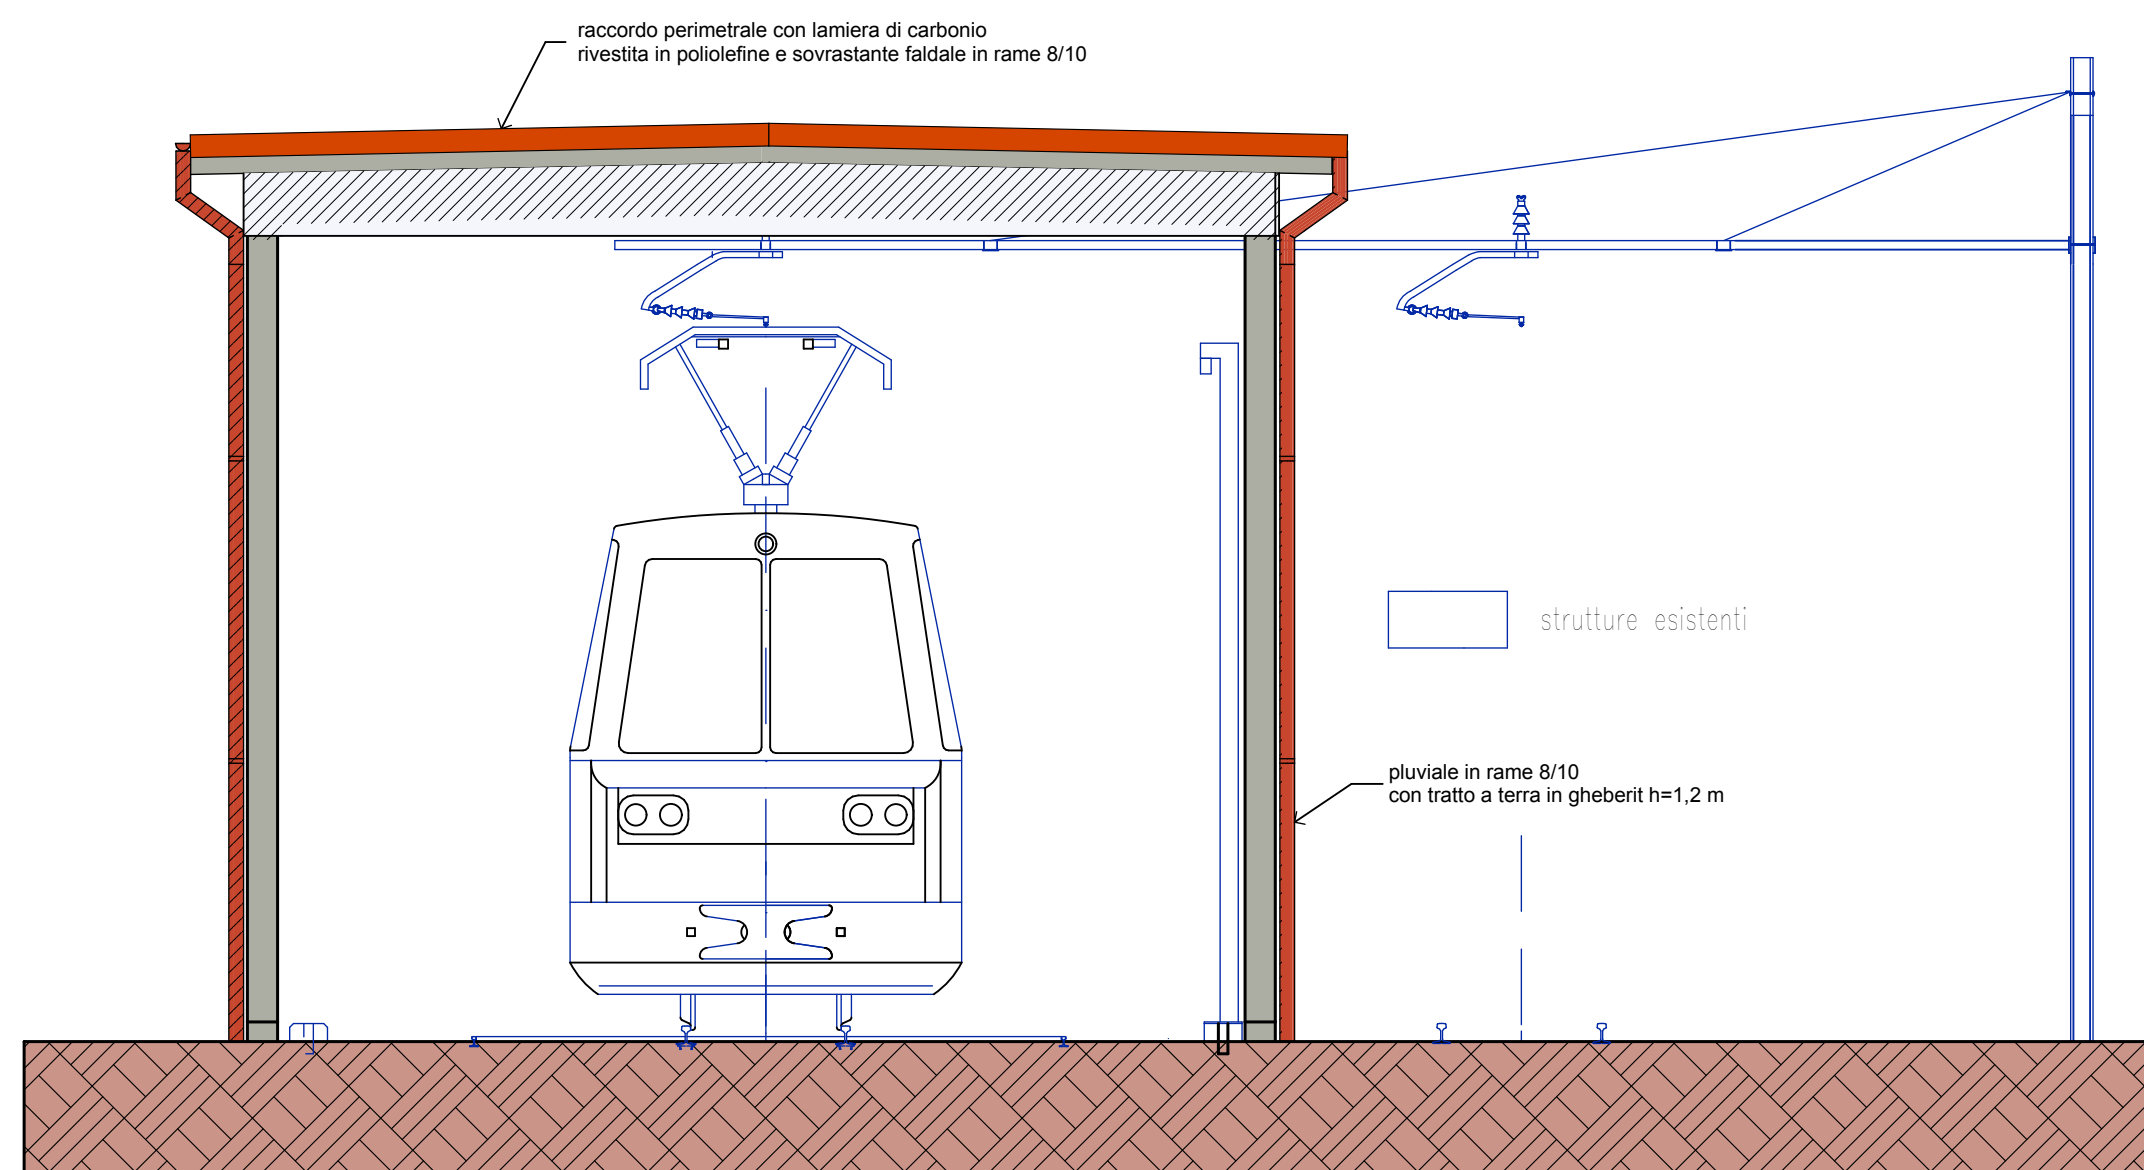

Prospetto sud (longitudinale)

1:100

