



Pianta balcone

1:25

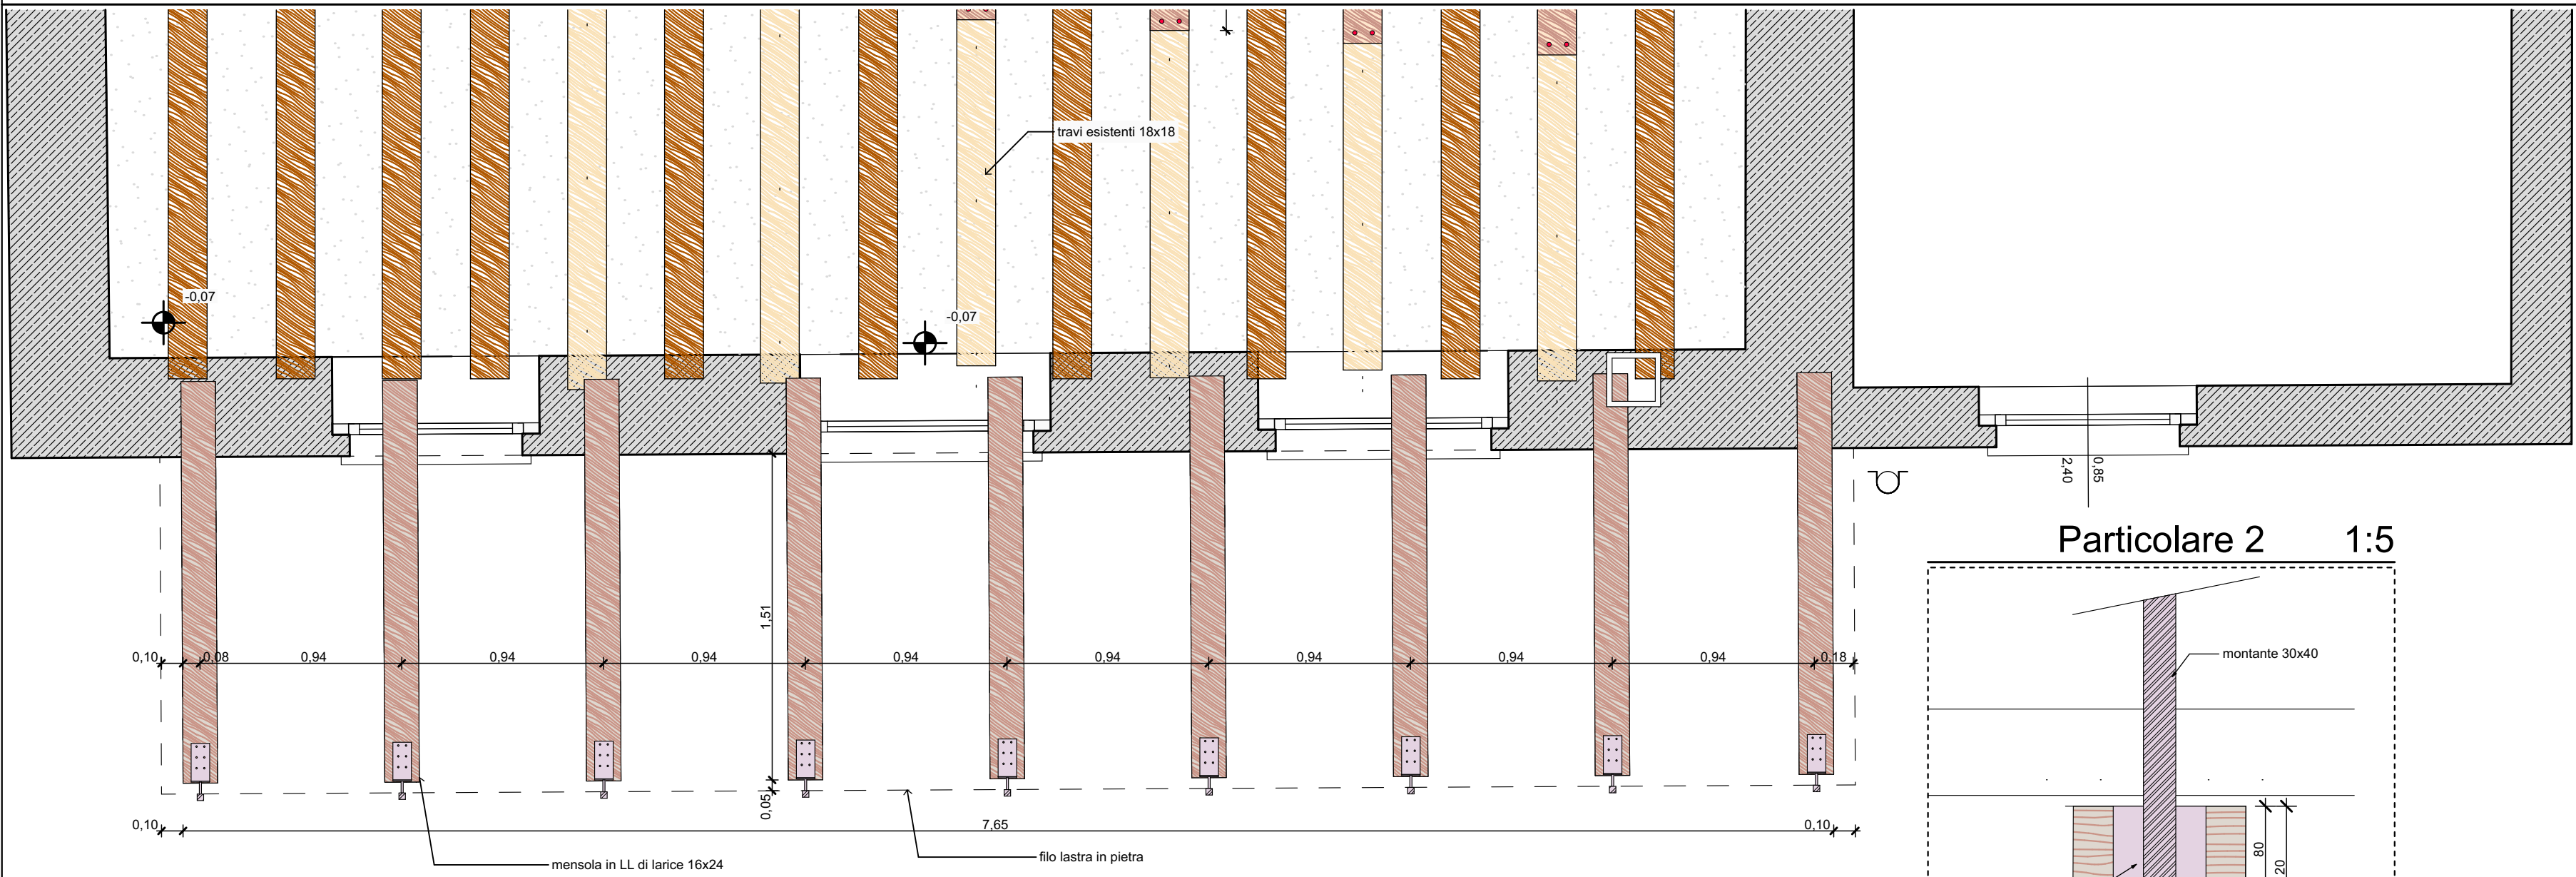


Particolare 2 1:5

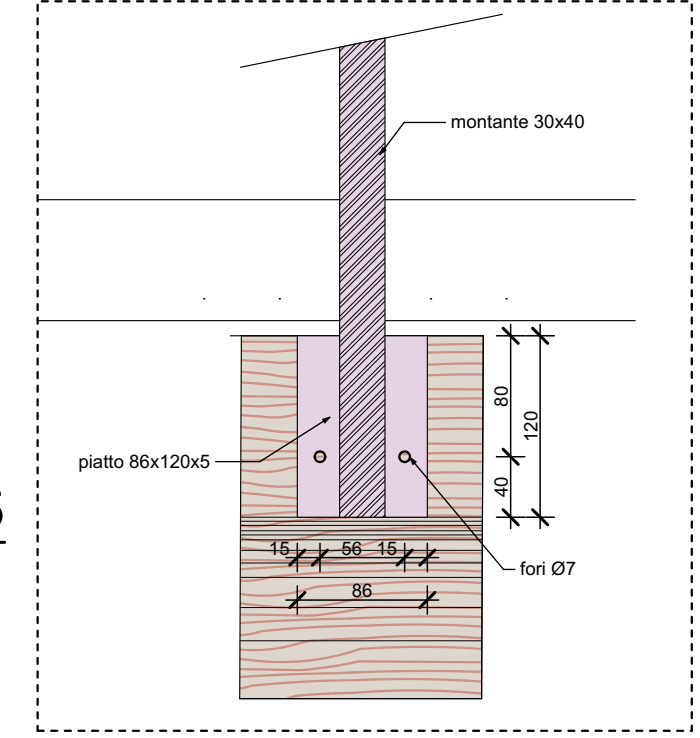


Prospetto

1:25

QUOTE IN m

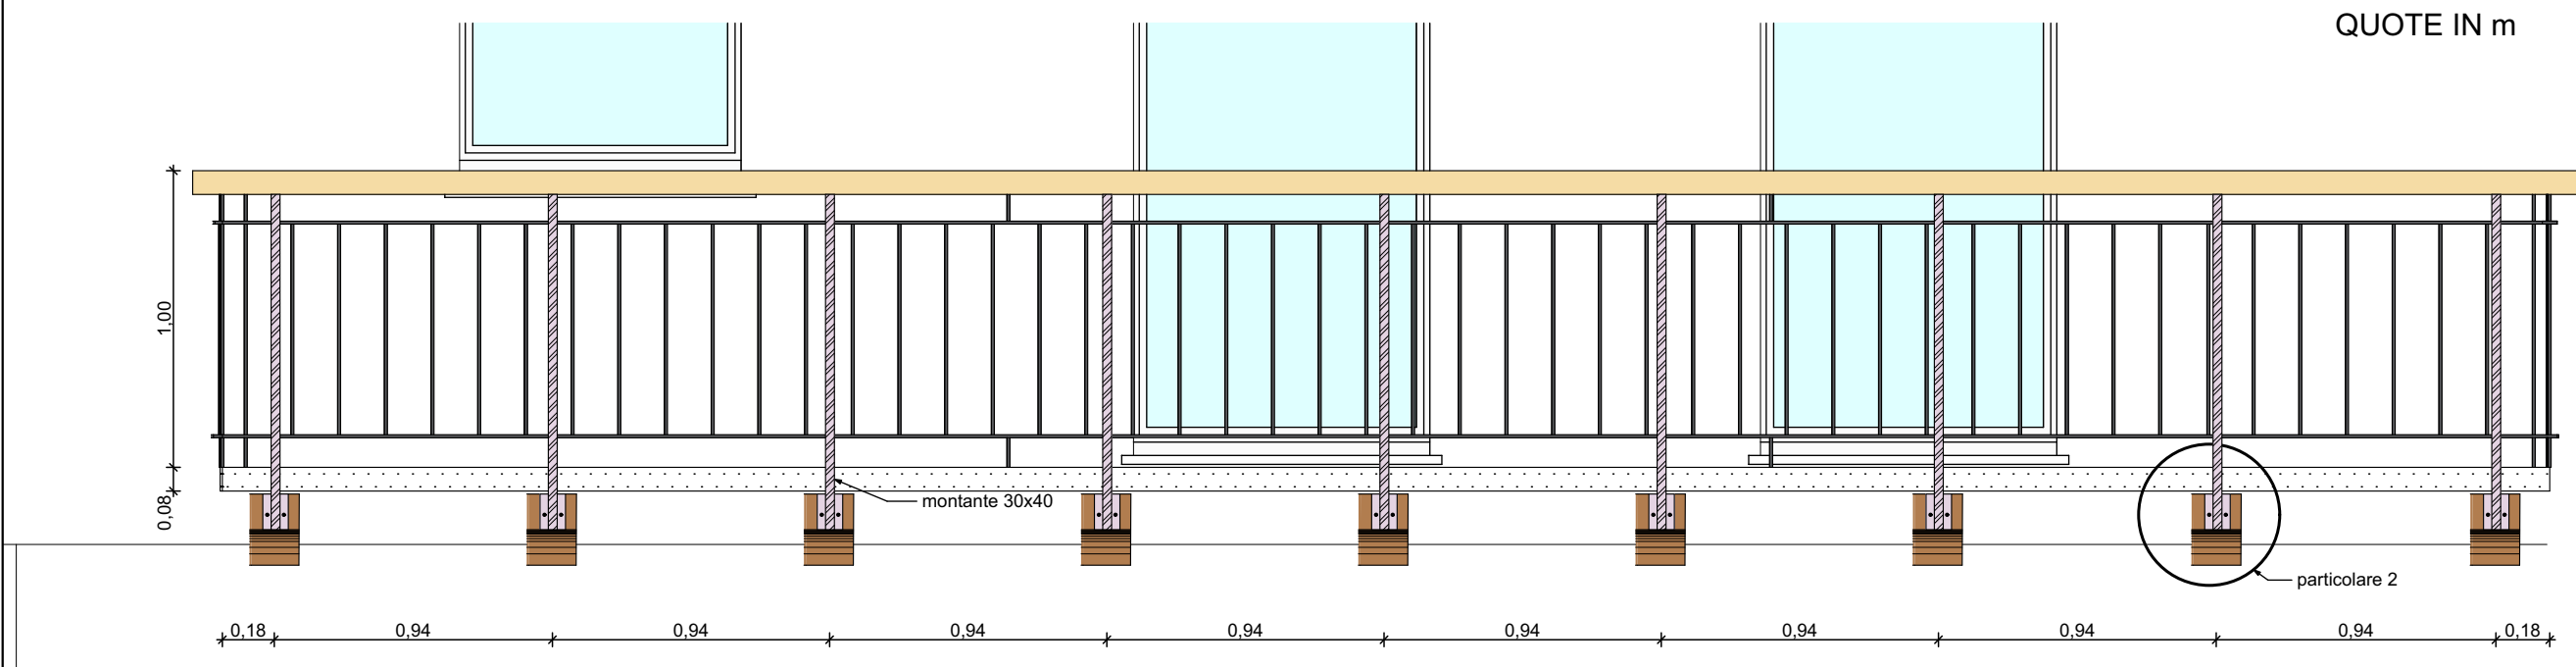


Corrimano 1:5

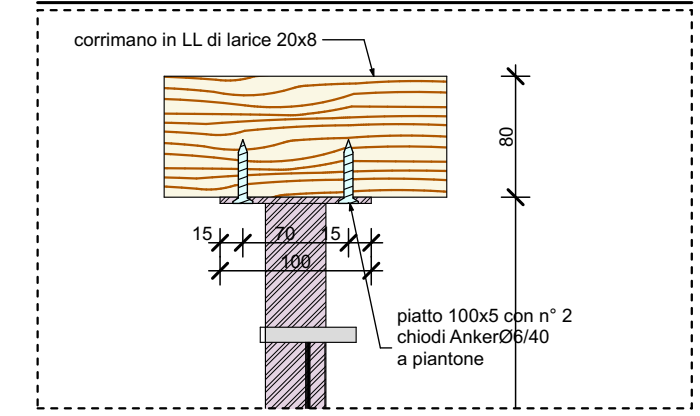


Sezione trasversale

1:10

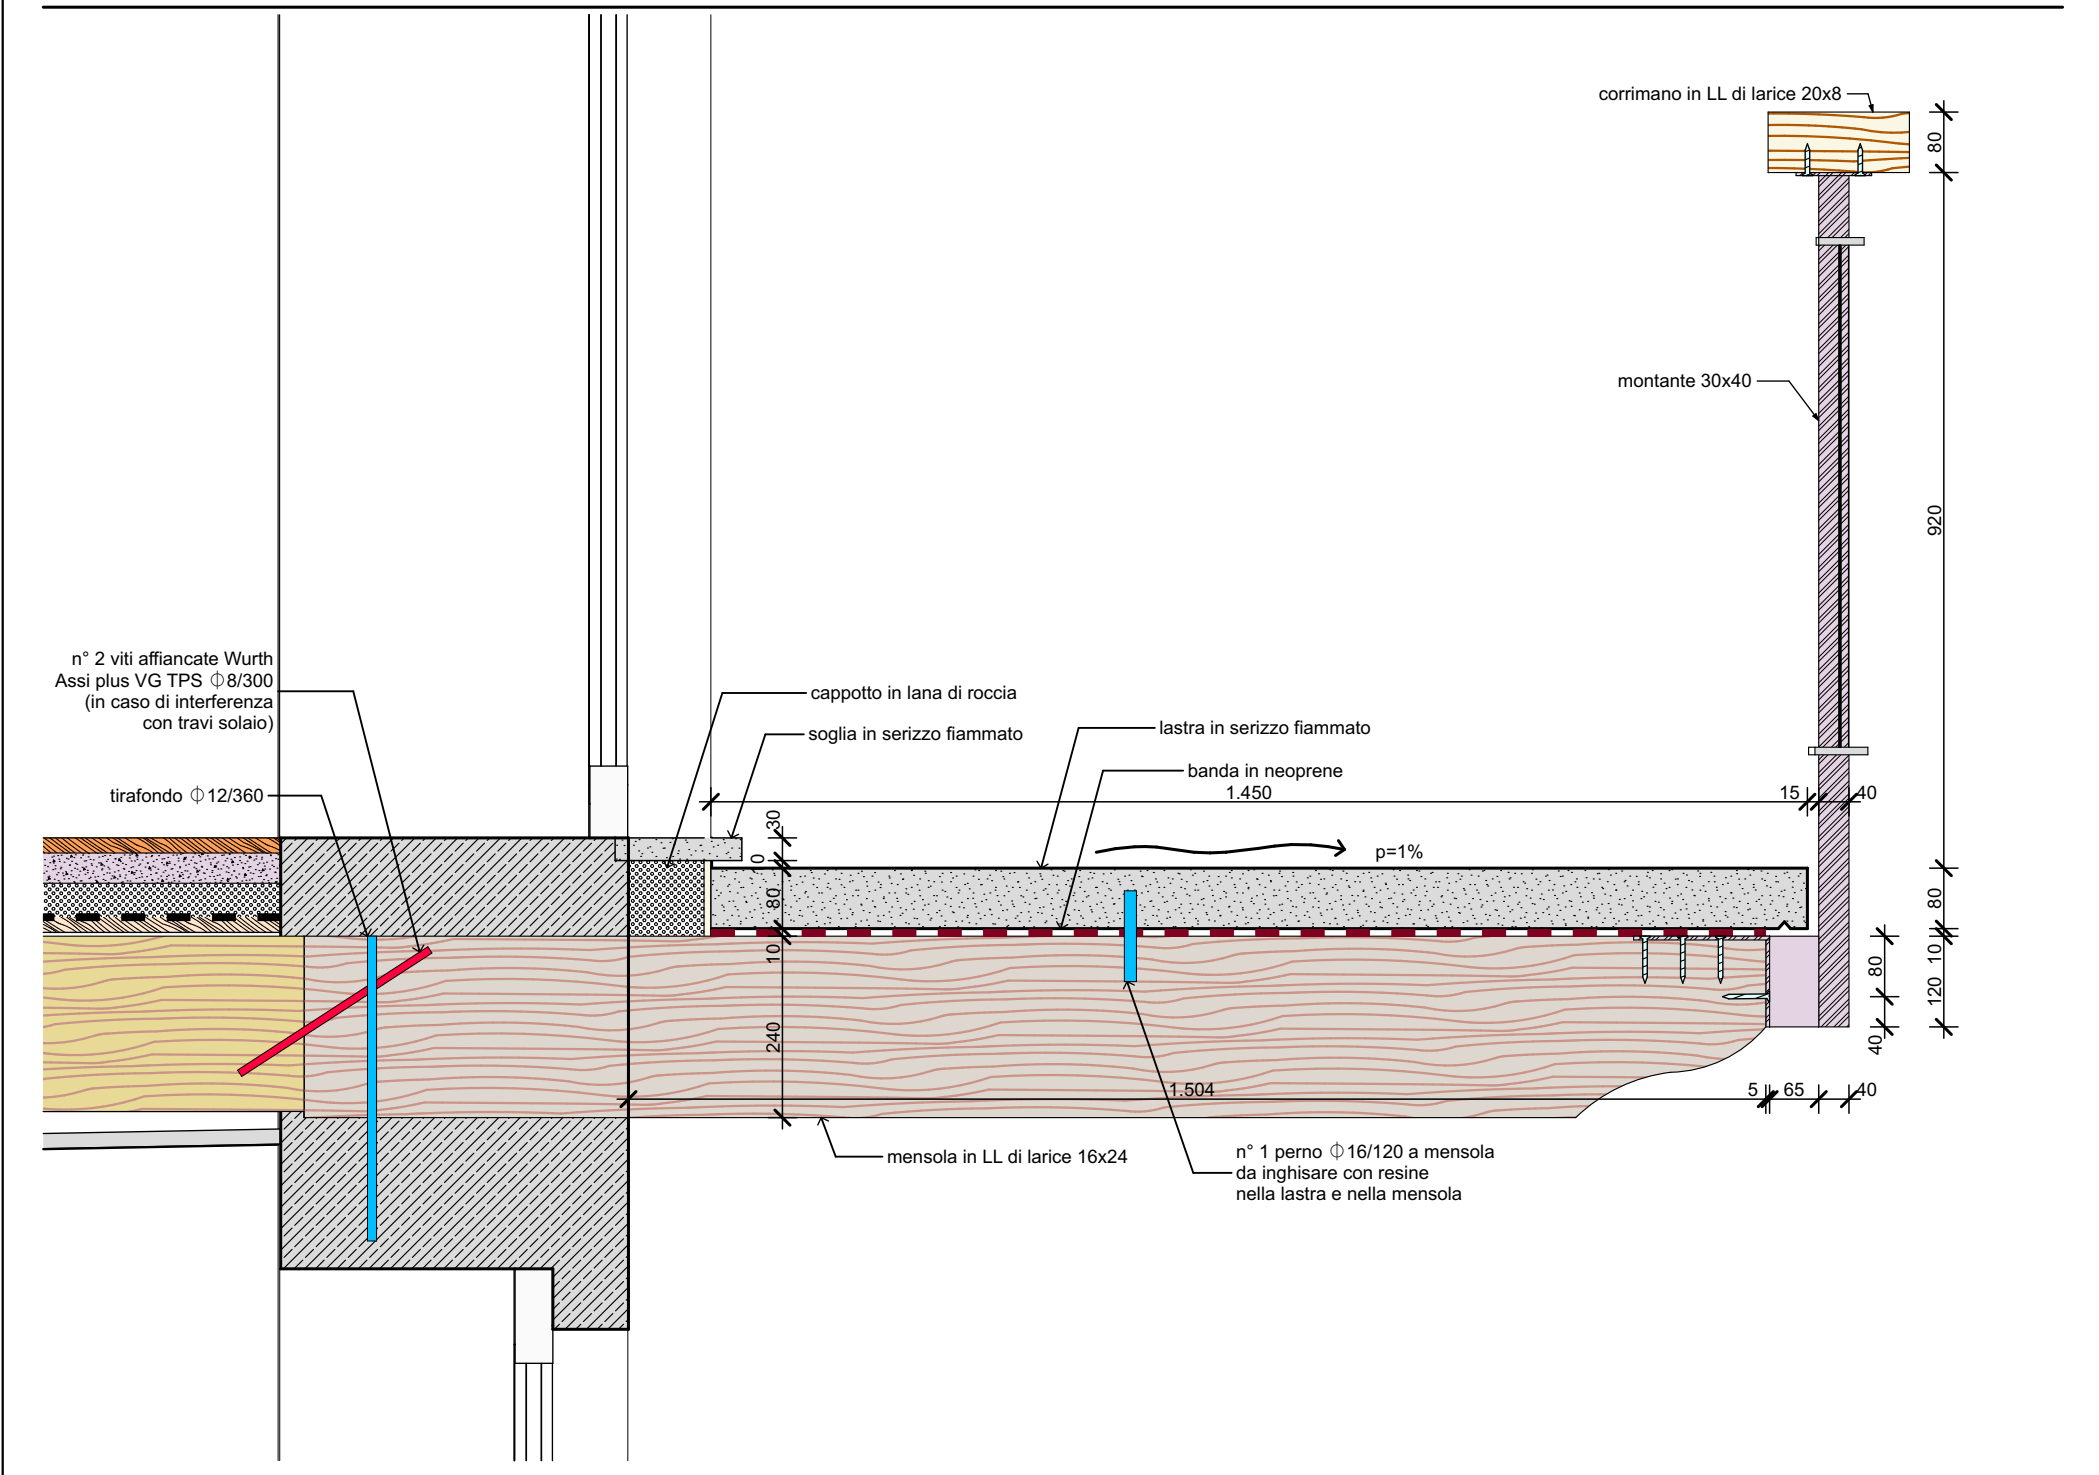


Attacco parapetto

1:5

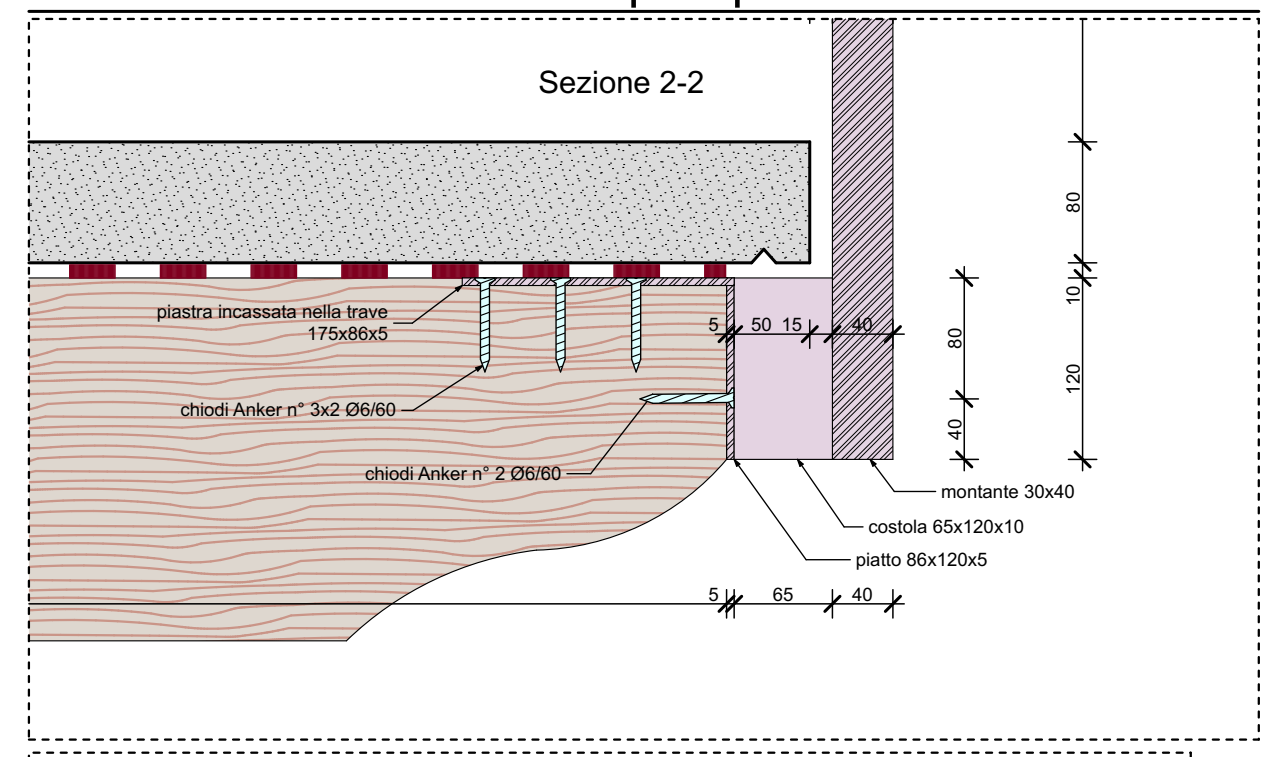

Pianta

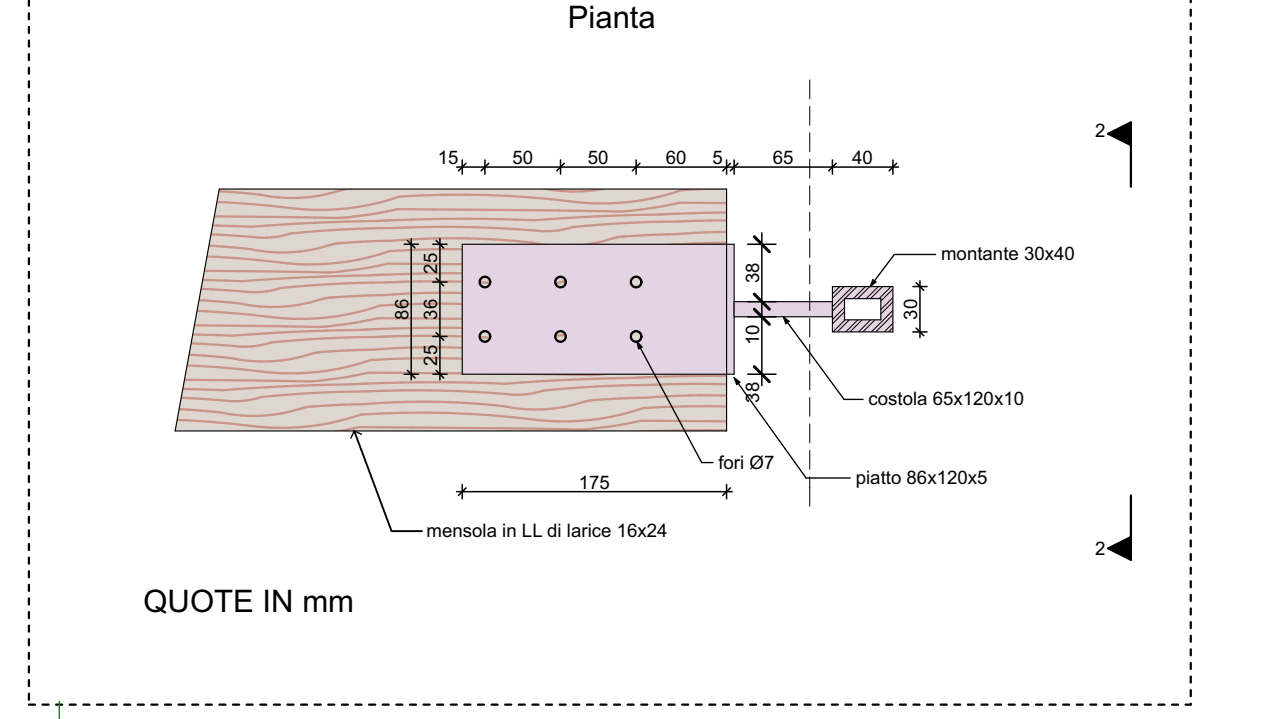

Committente
Sig.ra ANTONIETTA NERI
via Interpoderele _
28853 Coimo di Druogno (VB)
giomarga61@gmail.com

Sito
COMUNE DI DRUOGNO
Provincia Verbano-Cusio-Ossola

Progetto
RISTRUTTURAZIONE EDILIZIA
con parziale modifica della destinazione d'uso con creazione di una nuova unità immobiliare

Foglio 5 - mapp. 357 sub. 2

Fase progetto:
PROGETTO ESECUTIVO

Disegno
Pe-12

Balcone

Scala
1:5, 1:10, 1:25

Data
14/01/2019
revisione n°_ data
0_

BOSCHI-GRUGNI ASSOCIATI
Architettura Ingegneria Civile
via Cantarana, 9 Domodossola (VB)
boschi-grugni@tiscali.it 0324-45927