



# Sezione Tes/2

1:33

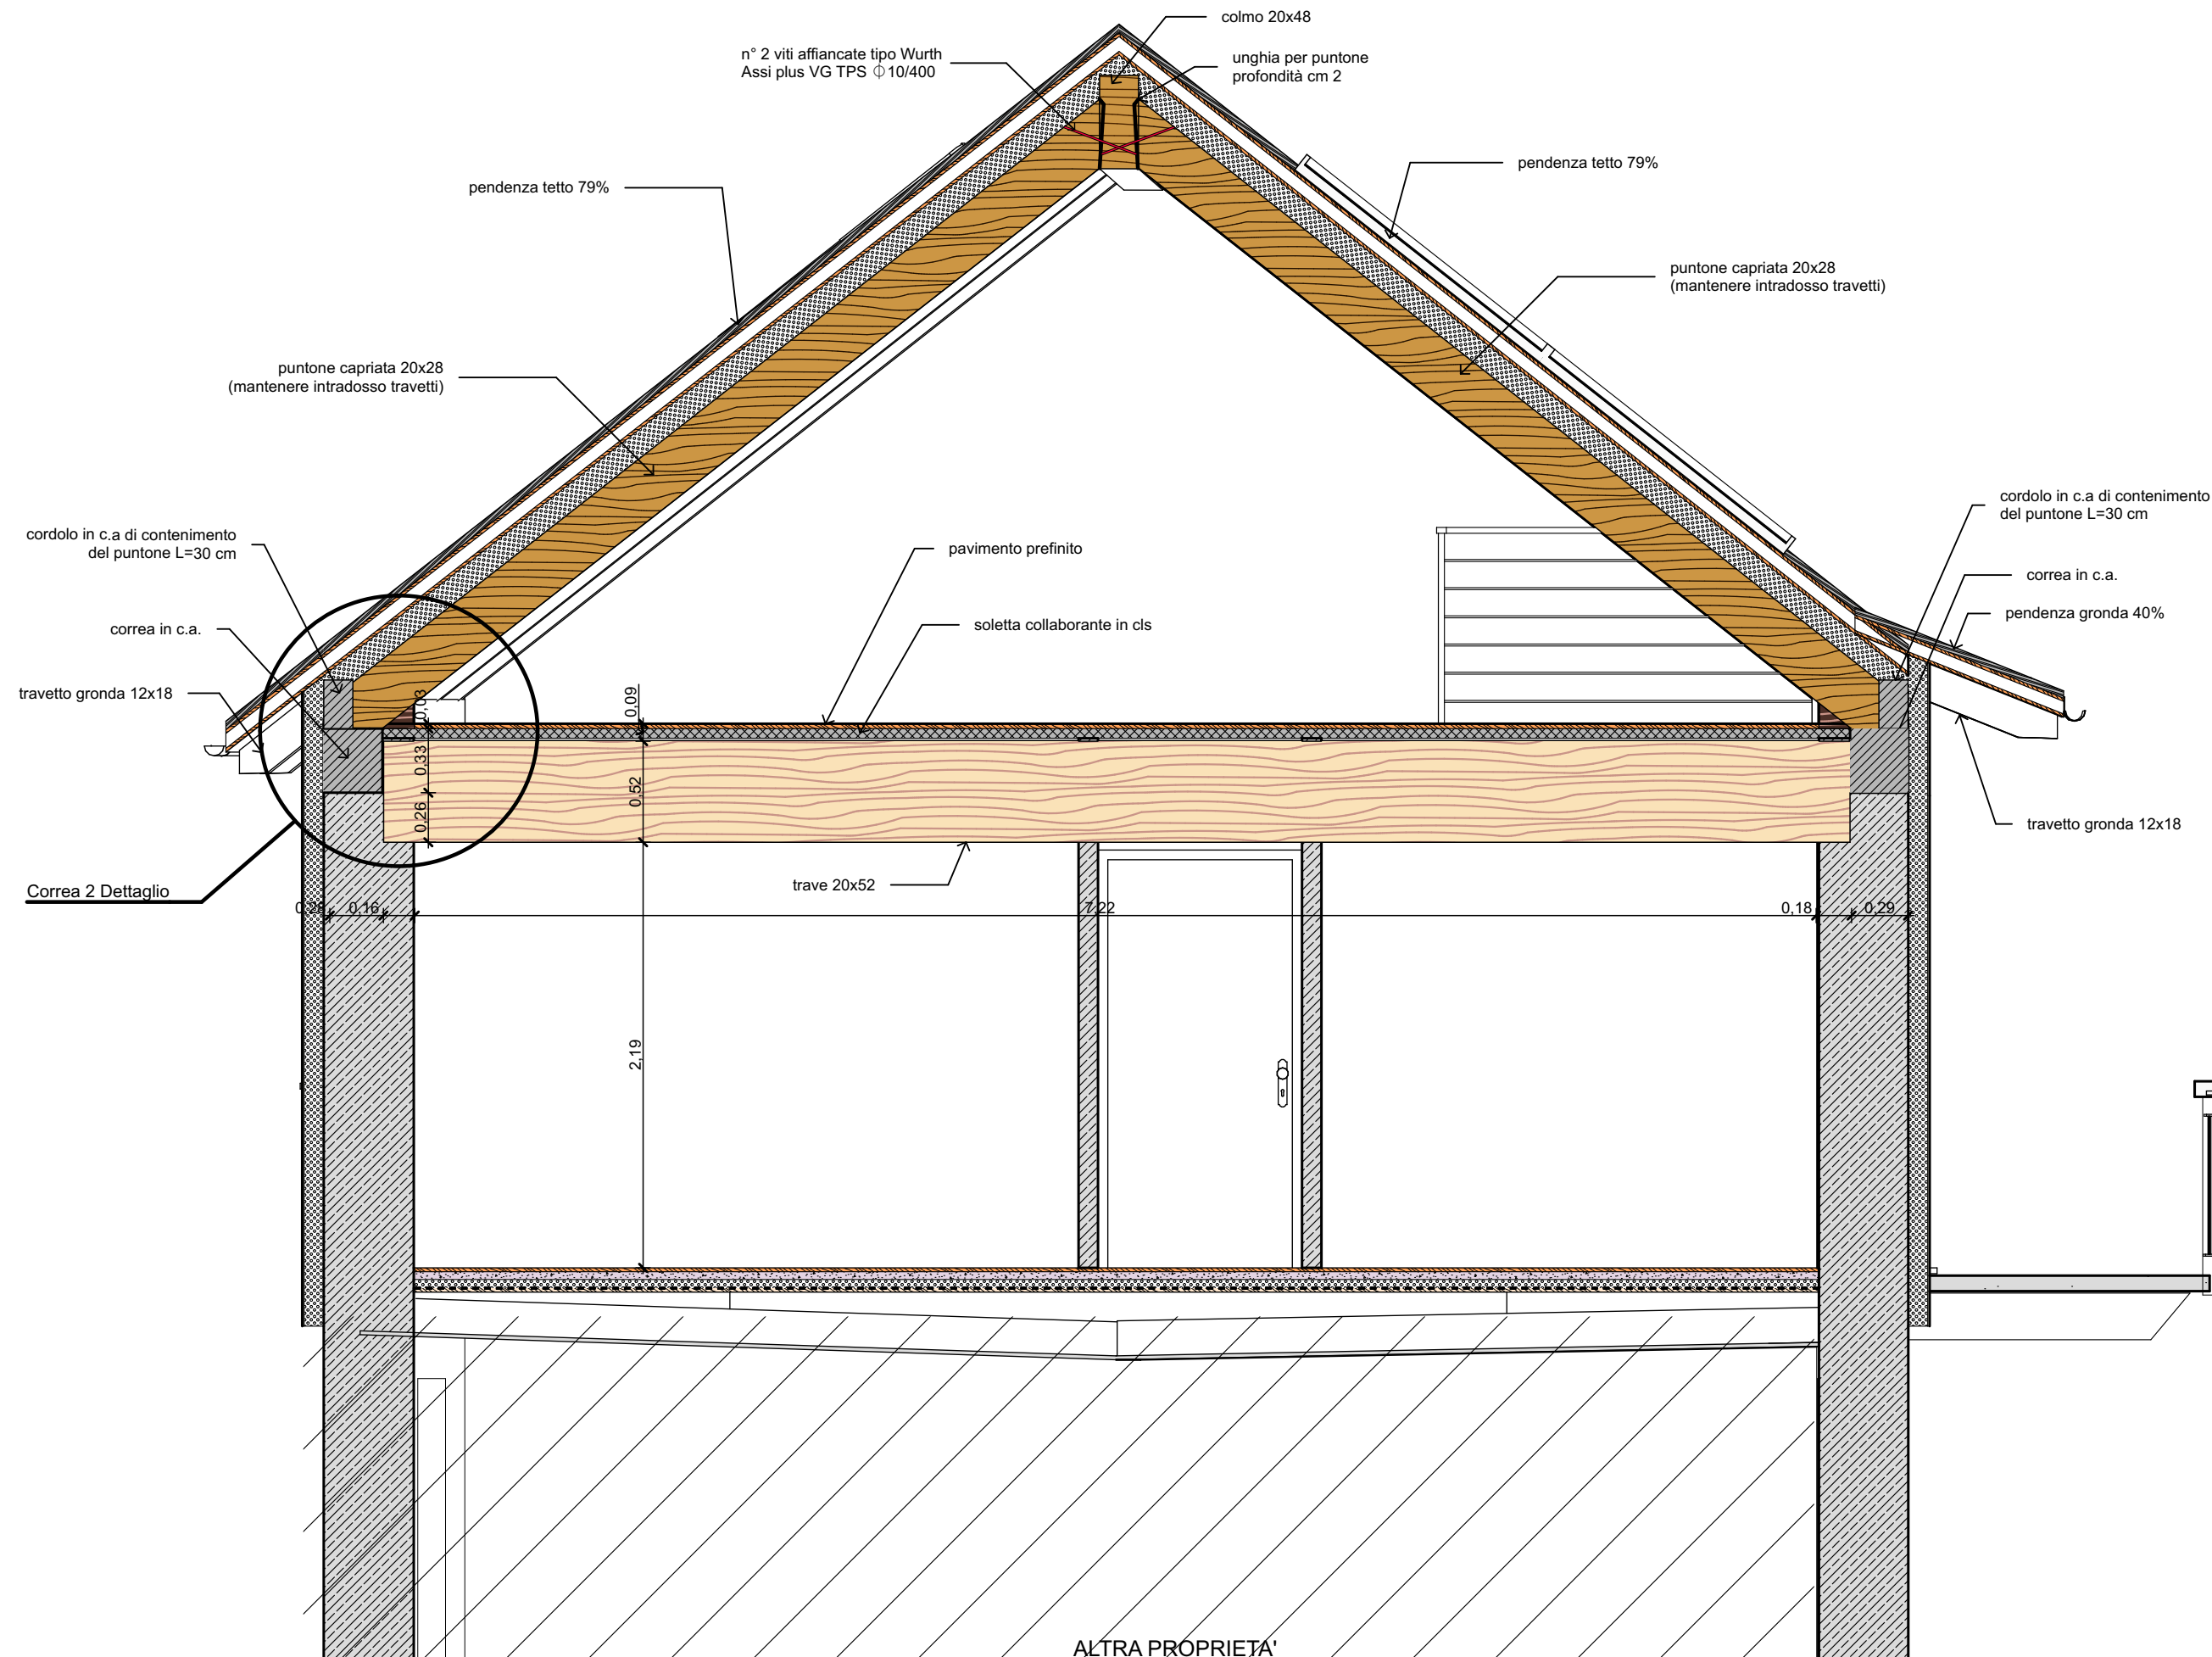


# Correa 2 Dettaglio

1:10

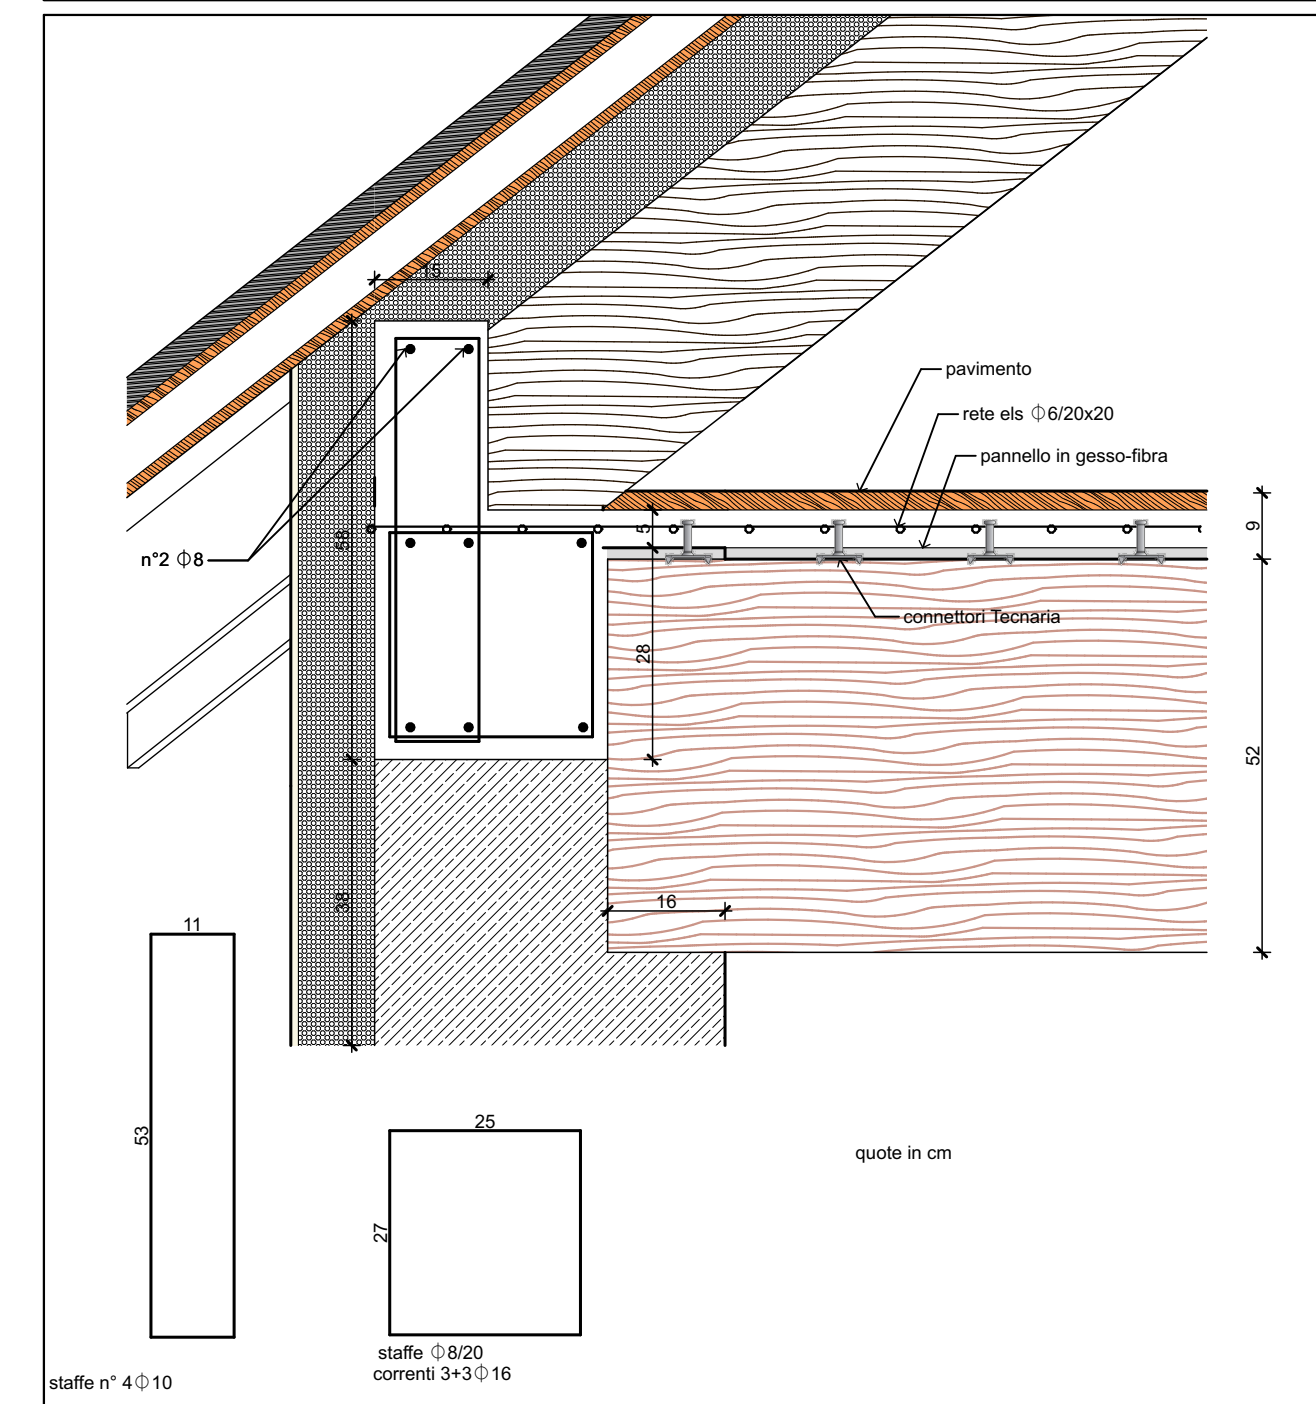

# Pianta di riferimento

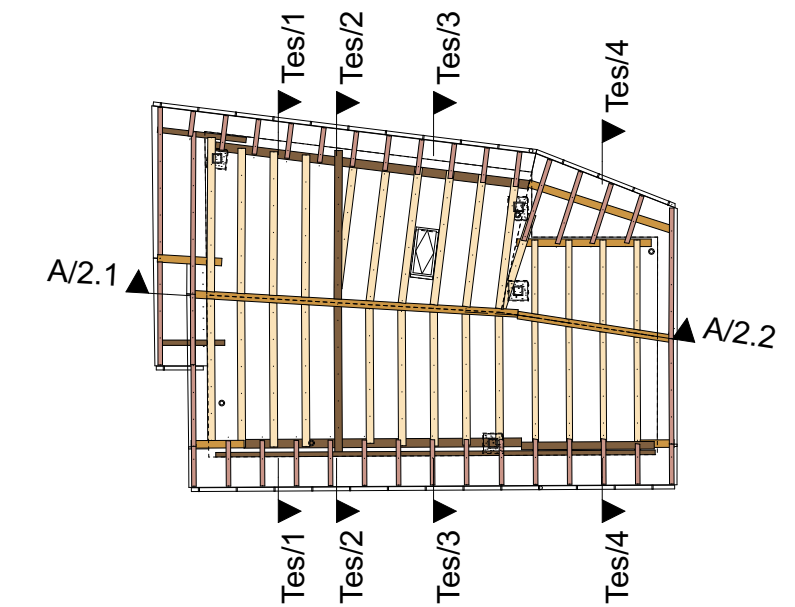

Committente  
**Sig.ra ANTONIETTA NERI**  
 c/f.p.IVA: #####  
 via Interpoderele \_  
 28853 Coimo di Druogno (VB)  
 giomarga61@gmail.com

Sito  
**COMUNE DI DRUOGNO**  
 Provincia Verbano-Cusio\_Ossola

Progetto  
**RISTRUTTURAZIONE EDILIZIA con parziale modifica della destinazione d'uso con creazione di una nuova unità immobiliare**

Foglio 5 - mapp. 357 sub. 2

Fase progetto:  
**PROGETTO ESECUTIVO**

Disegno  
**Pe-7\_2**

Sezioni: **Tes2**

Scala  
 1:33, 1:10

Data  
**10/07/2017**  
 revisione n°\_ data  
 2\_13 dic. 2018

**BOSCHI-GRUGNI ASSOCIATI**  
 Architettura Ingegneria Civile  
 via Cantarana, 9 Domodossola (VB)  
 boschi-grugni@tiscali.it 0324-45927