

Sezione Tes/3

1:40

Sezione Tes/4

1:40

Committente
 Sig.ra ANTONIETTA NERI
 c/f.p.IVA: ####
 via Interpodereale _
 28853 Coimo di Druogno (VB)
 giomarga61@gmail.com

Sito
COMUNE DI DRUOGNO

Provincia Verbano-Cusio-Ossola

Progetto
RISTRUTTURAZIONE EDILIZIA con parziale modifica della destinazione d'uso con creazione di una nuova unità immobiliare

Foglio 5 - mapp. 357 sub. 2

Fase progetto:
PROGETTO ESECUTIVO

Disegno
Pe-8_2


Sezioni Tes/3, Tes/4

Scala
 1:40


Data
10/07/2017
 revisione n°_ data
 2_13 dic. 2018

BOSCHI-GRUGNI ASSOCIATI

Architettura  Ingegneria Civile
 via Cantarana, 9 Domodossola (VB)
 boschi-grugni@tiscali.it 0324-45927

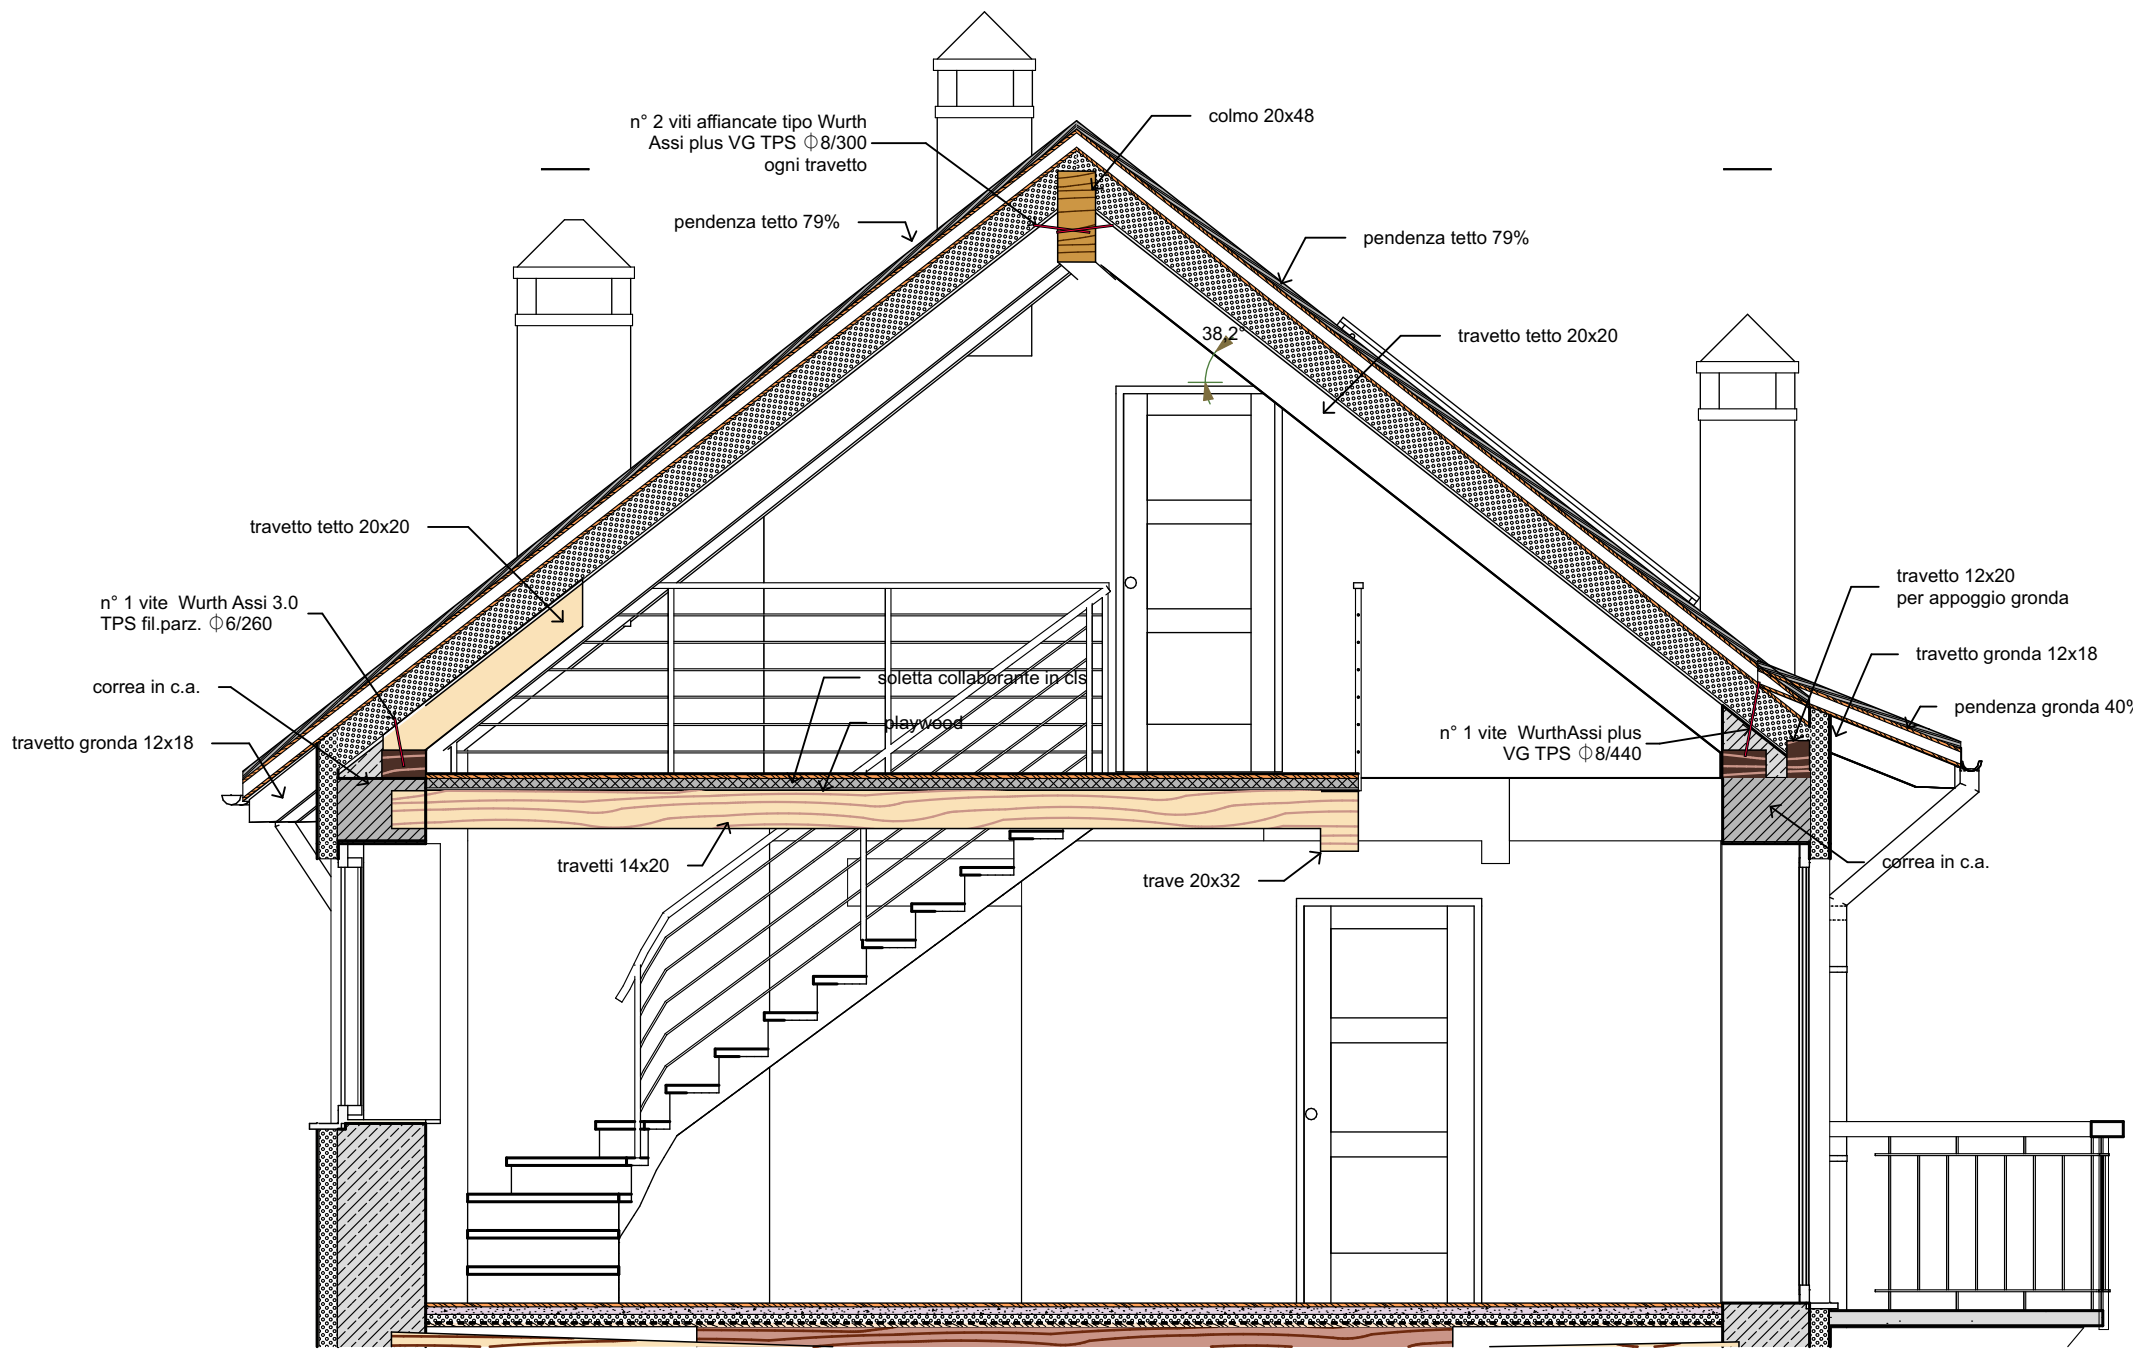

Prospettiva 2

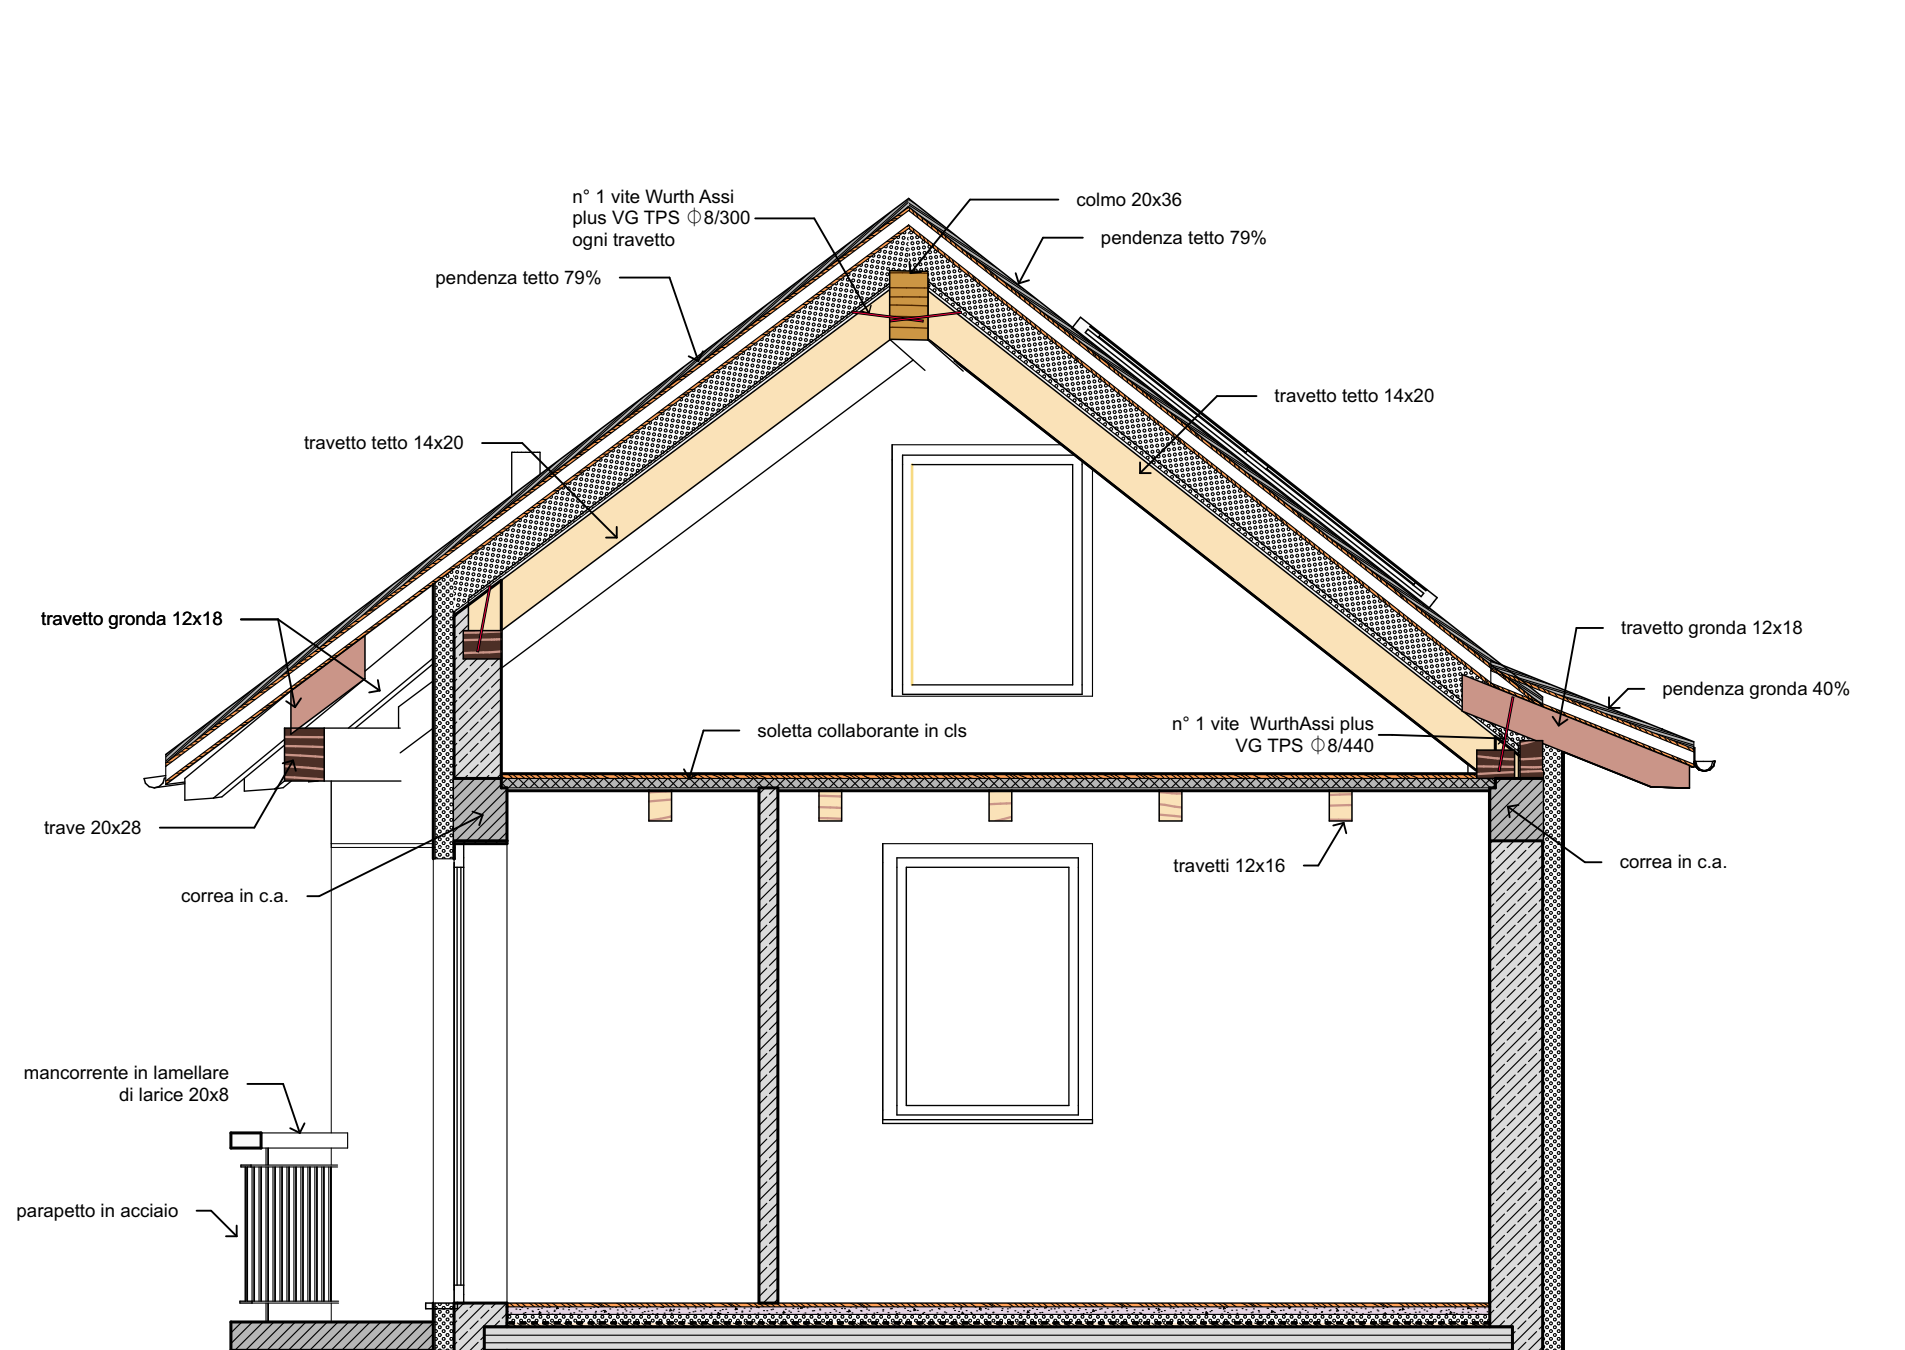

Pianta di riferimento

