



sez su travi nuove

1:20

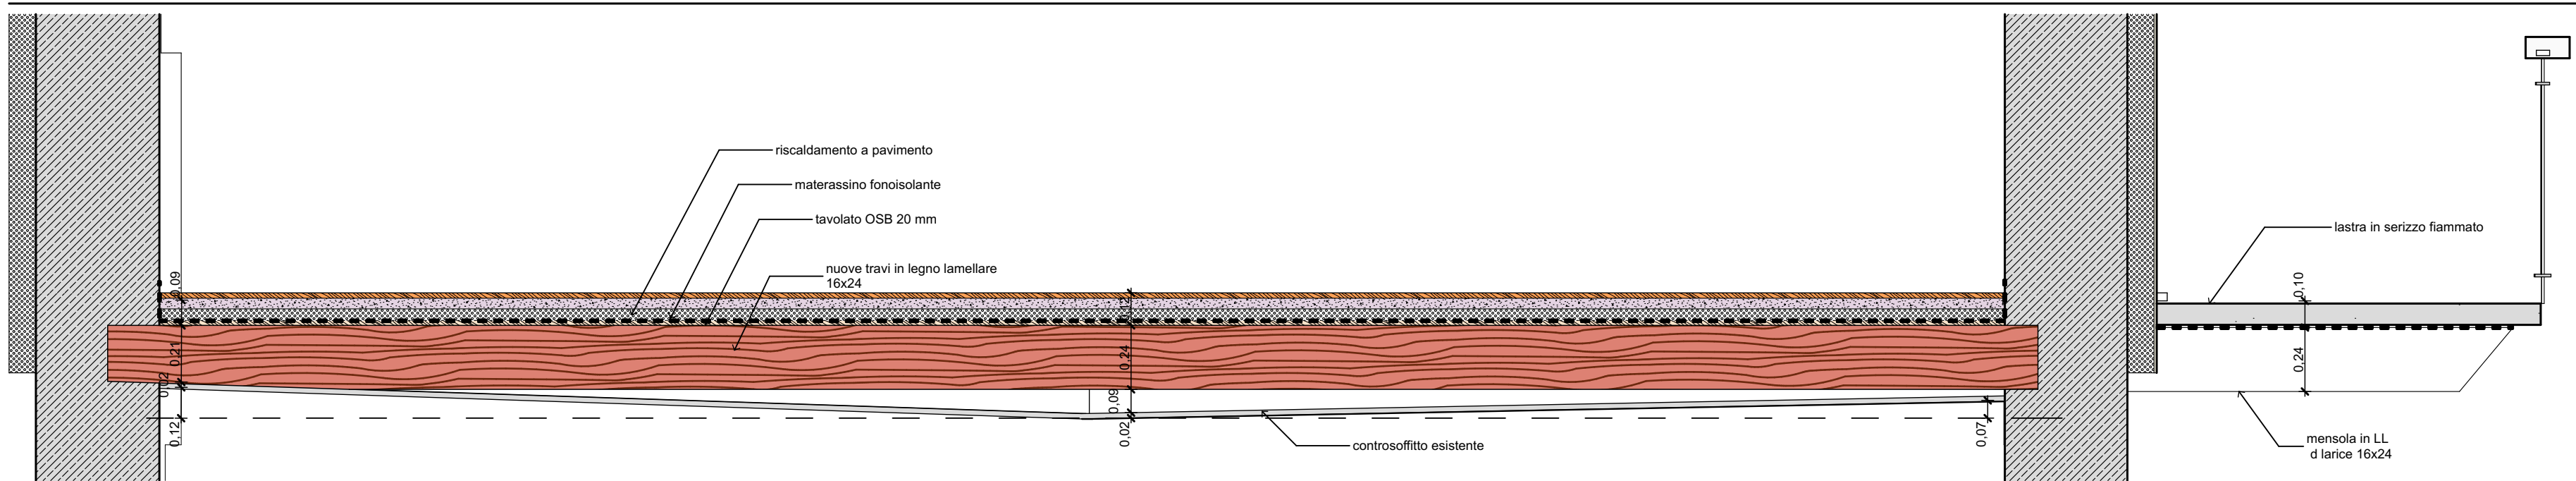


sez su travi esist.

1:20

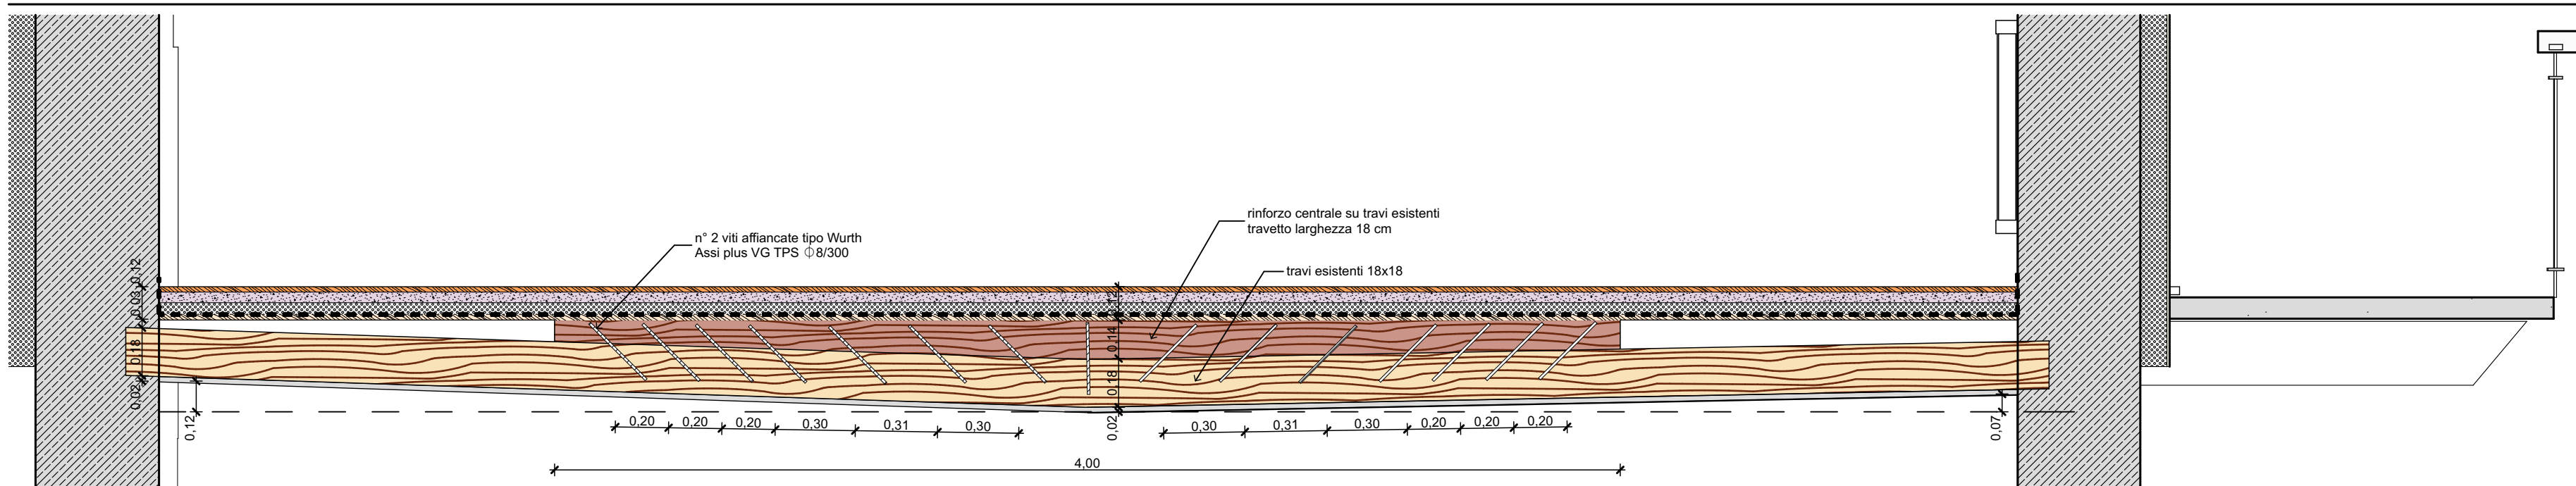


Pianta rinforzo solaio P1

1:40

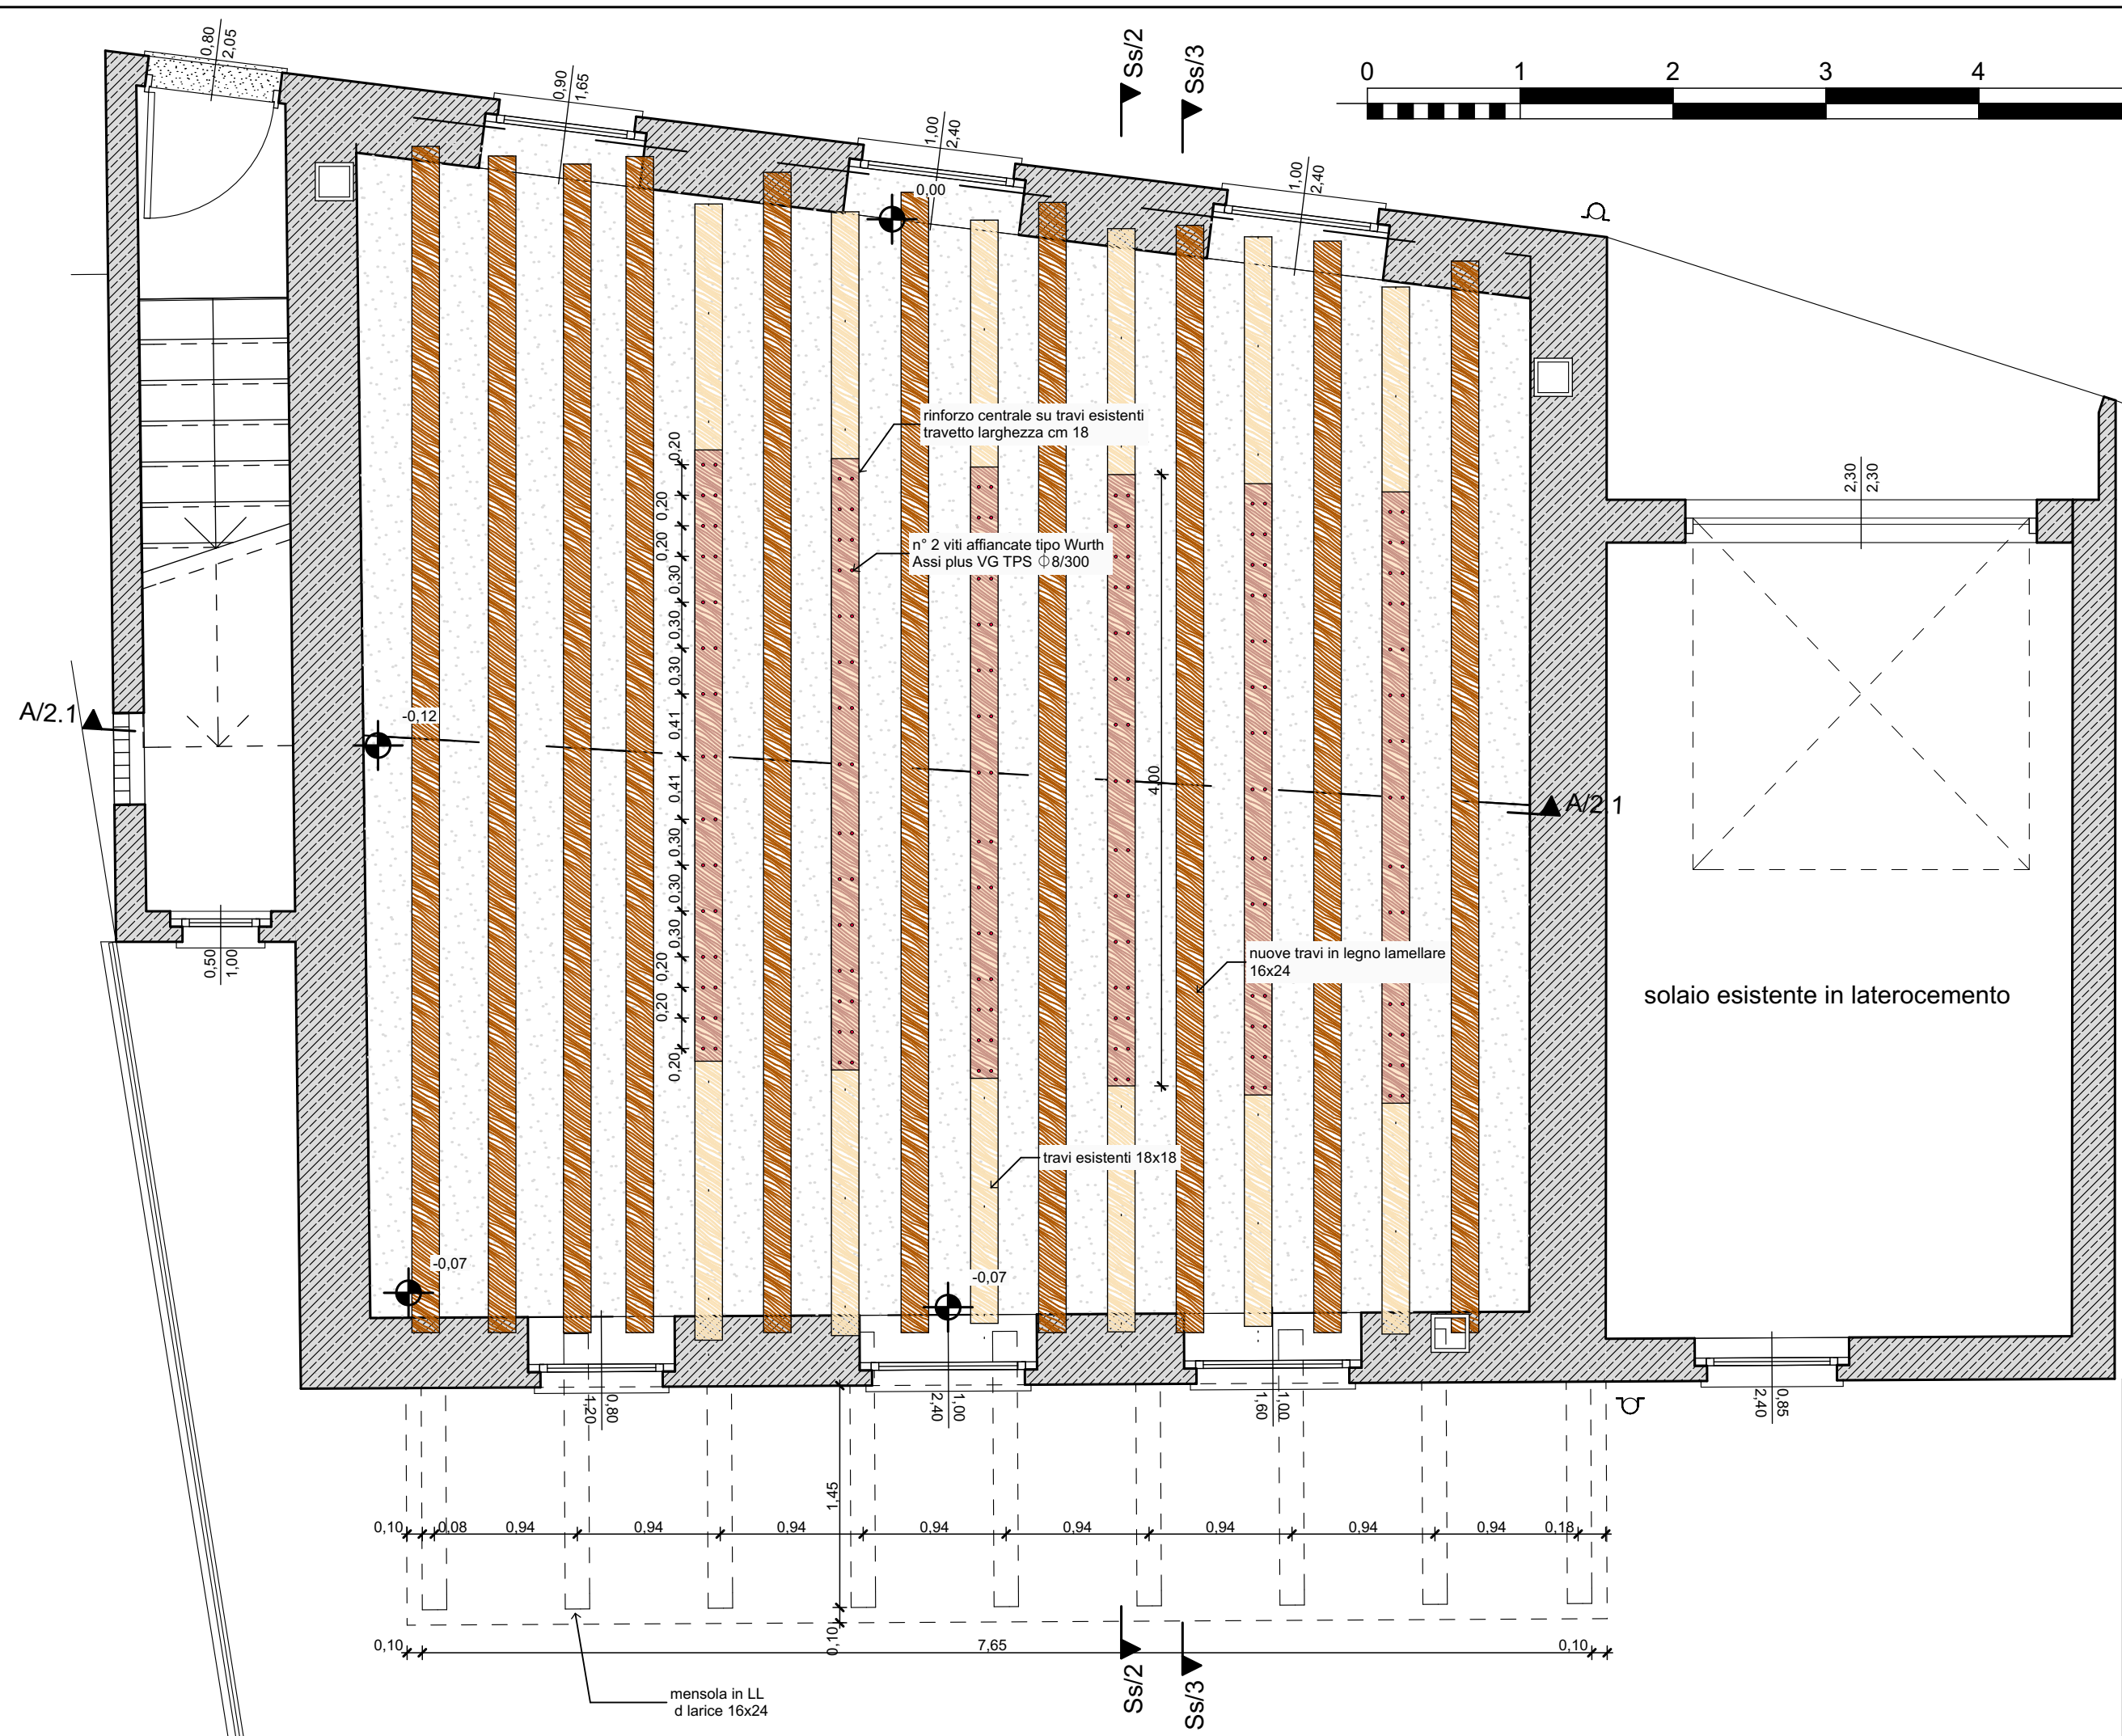

Sezione A/2.1

1:20

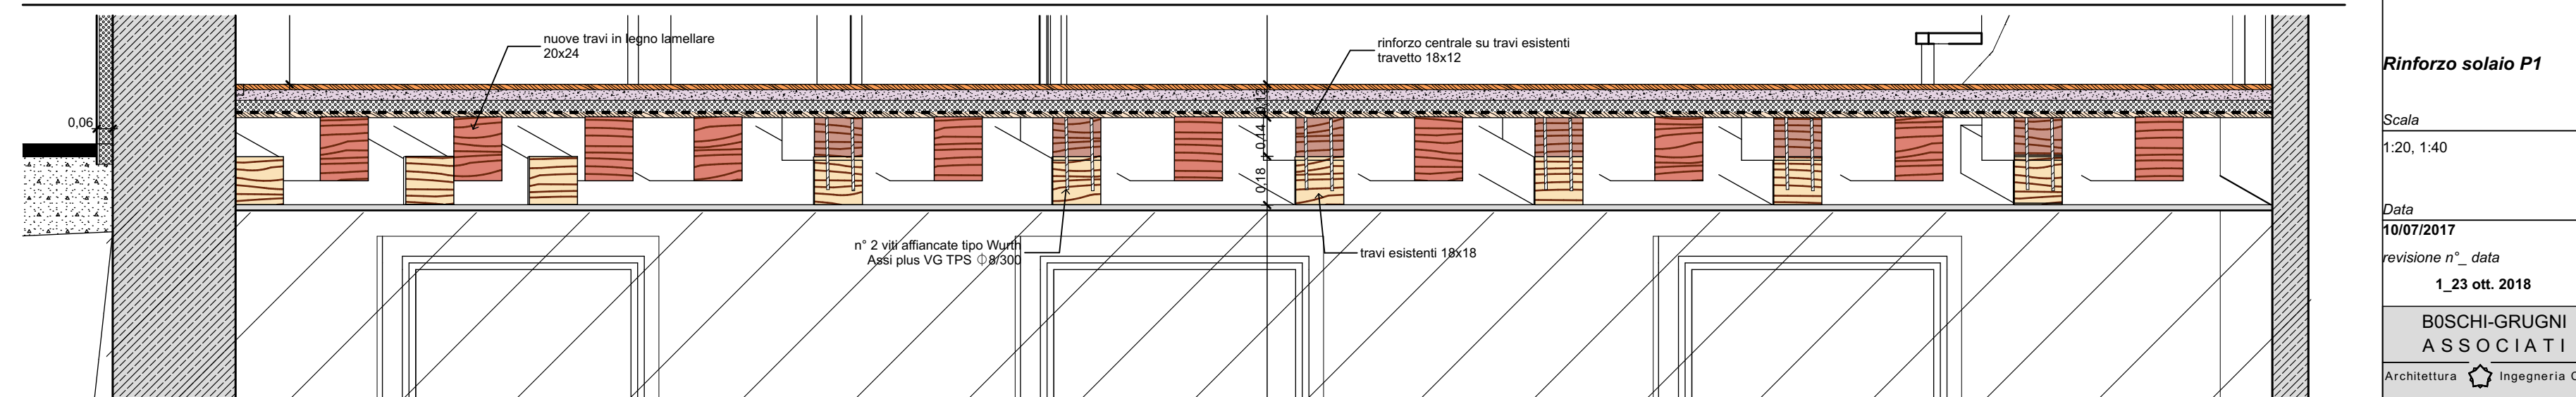

Committente
Sig.ra ANTONIETTA NERI
dip.NA: #####
via Interpodereale _
28853 Coimo di Druogno (VB)
giomarga61@gmail.com

Sito
COMUNE DI DRUOGNO

Provincia Verbano-Cusio-Ossola

Progetto
RISTRUTTURAZIONE EDILIZIA
con parziale modifica della destinazione d'uso con creazione di una nuova unità immobiliare

Foglio 5 - mapp. 357 sub. 2

Fase progetto:
PROGETTO ESECUTIVO

Disegno
Pe-9_0_0

Rinforzo solaio P1

Scala
1:20, 1:40

Data
10/07/2017
revisione n°_data
1_23 ott. 2018

BOSCHI-GRUGNI ASSOCIATI
Architettura Ingegneria Civile
via Cantarana, 9 - Domodossola (VB)
boschi-grugni@tiscali.it 0324-45927