



Pianta Scala

1:25

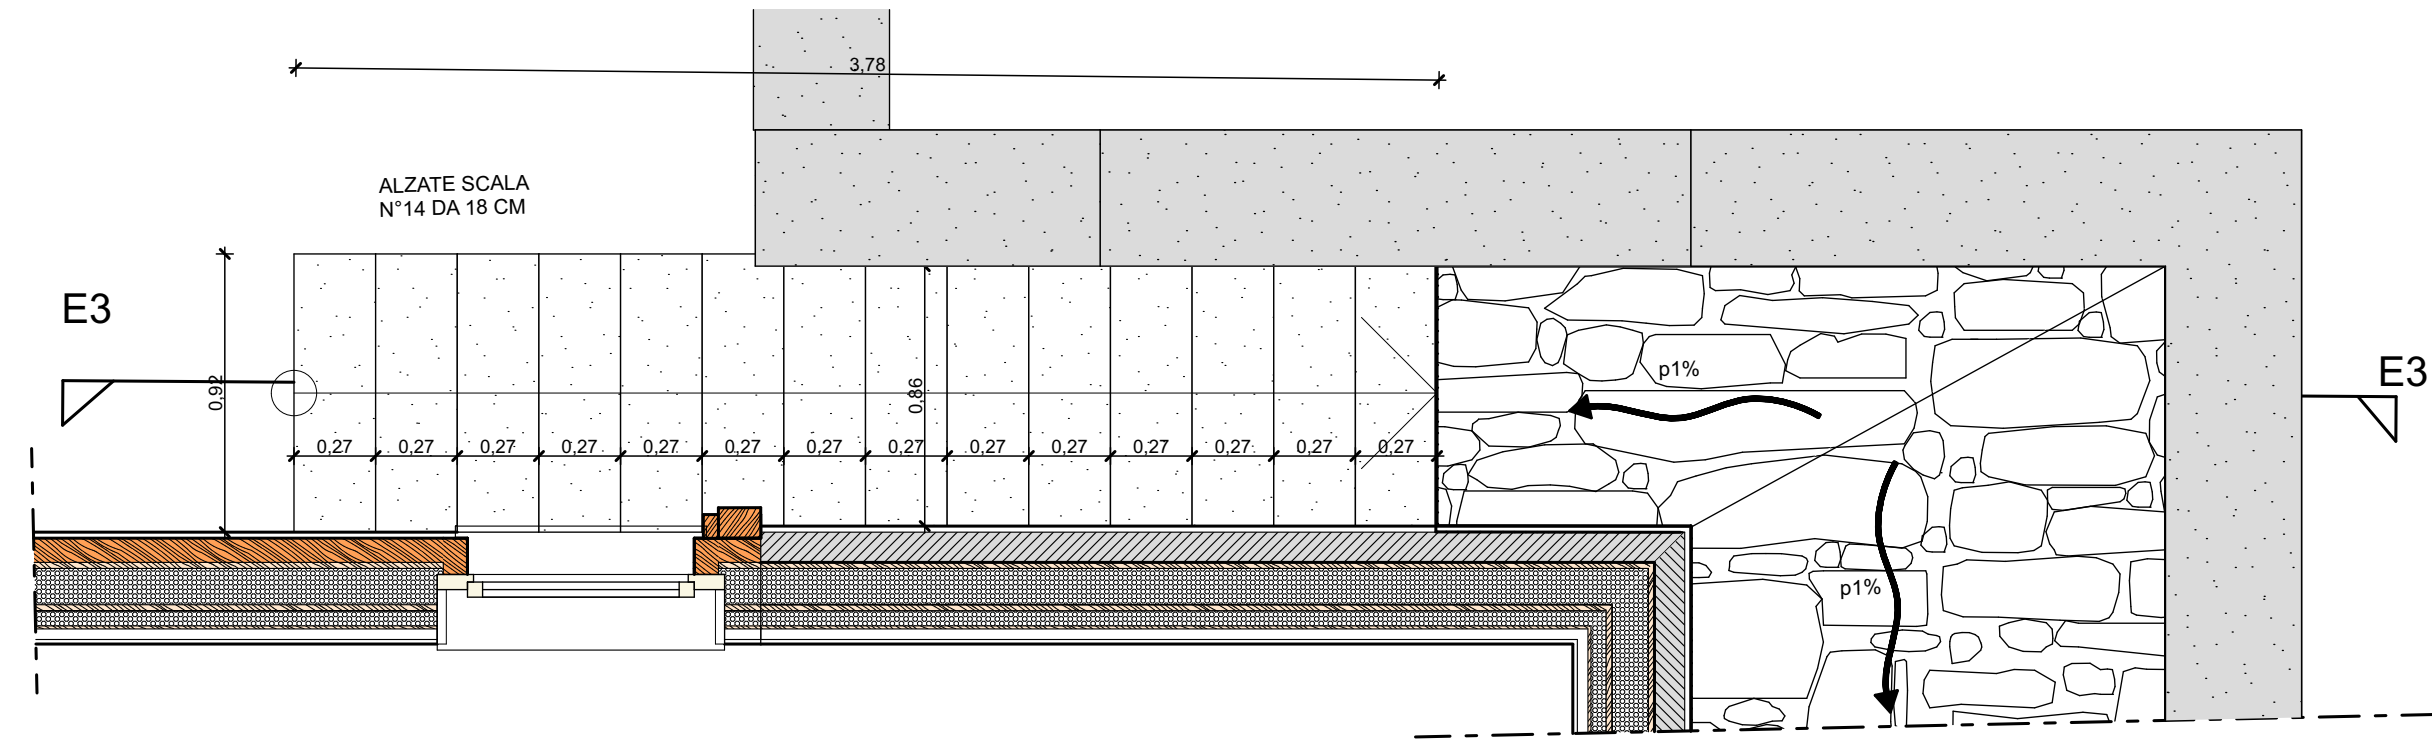


Particolare scala

1:10

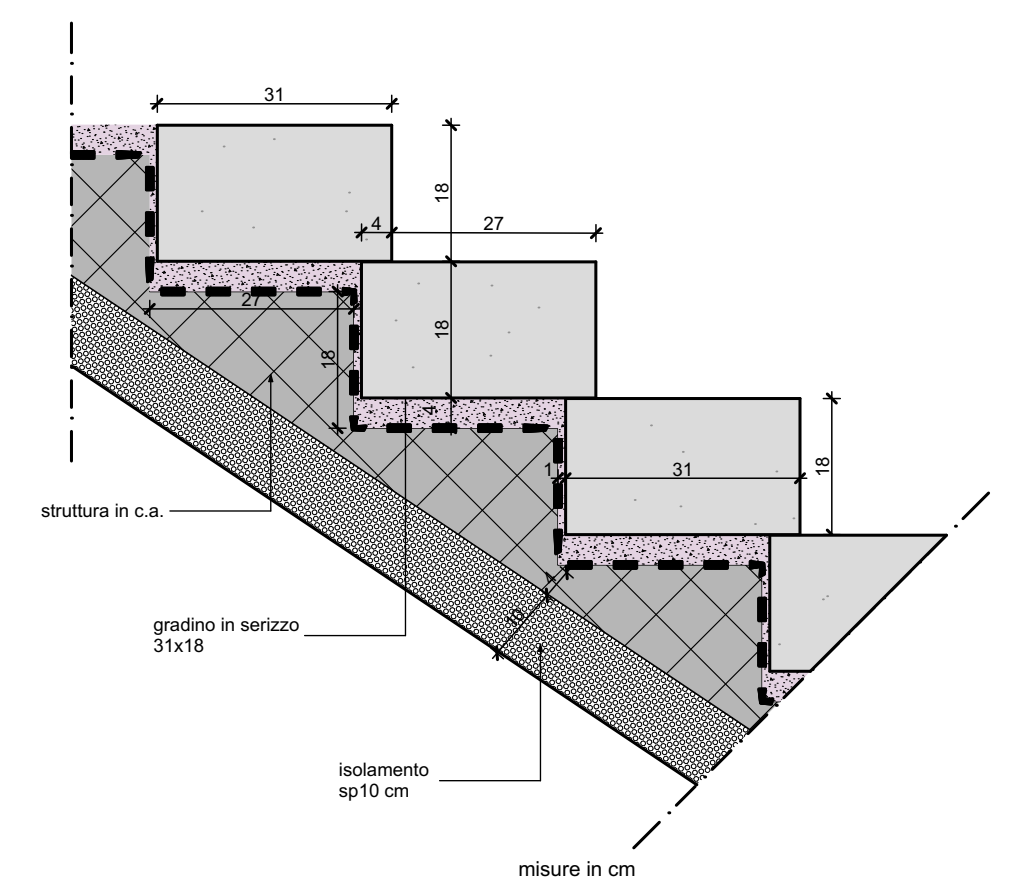


Sezione E-3

1:25

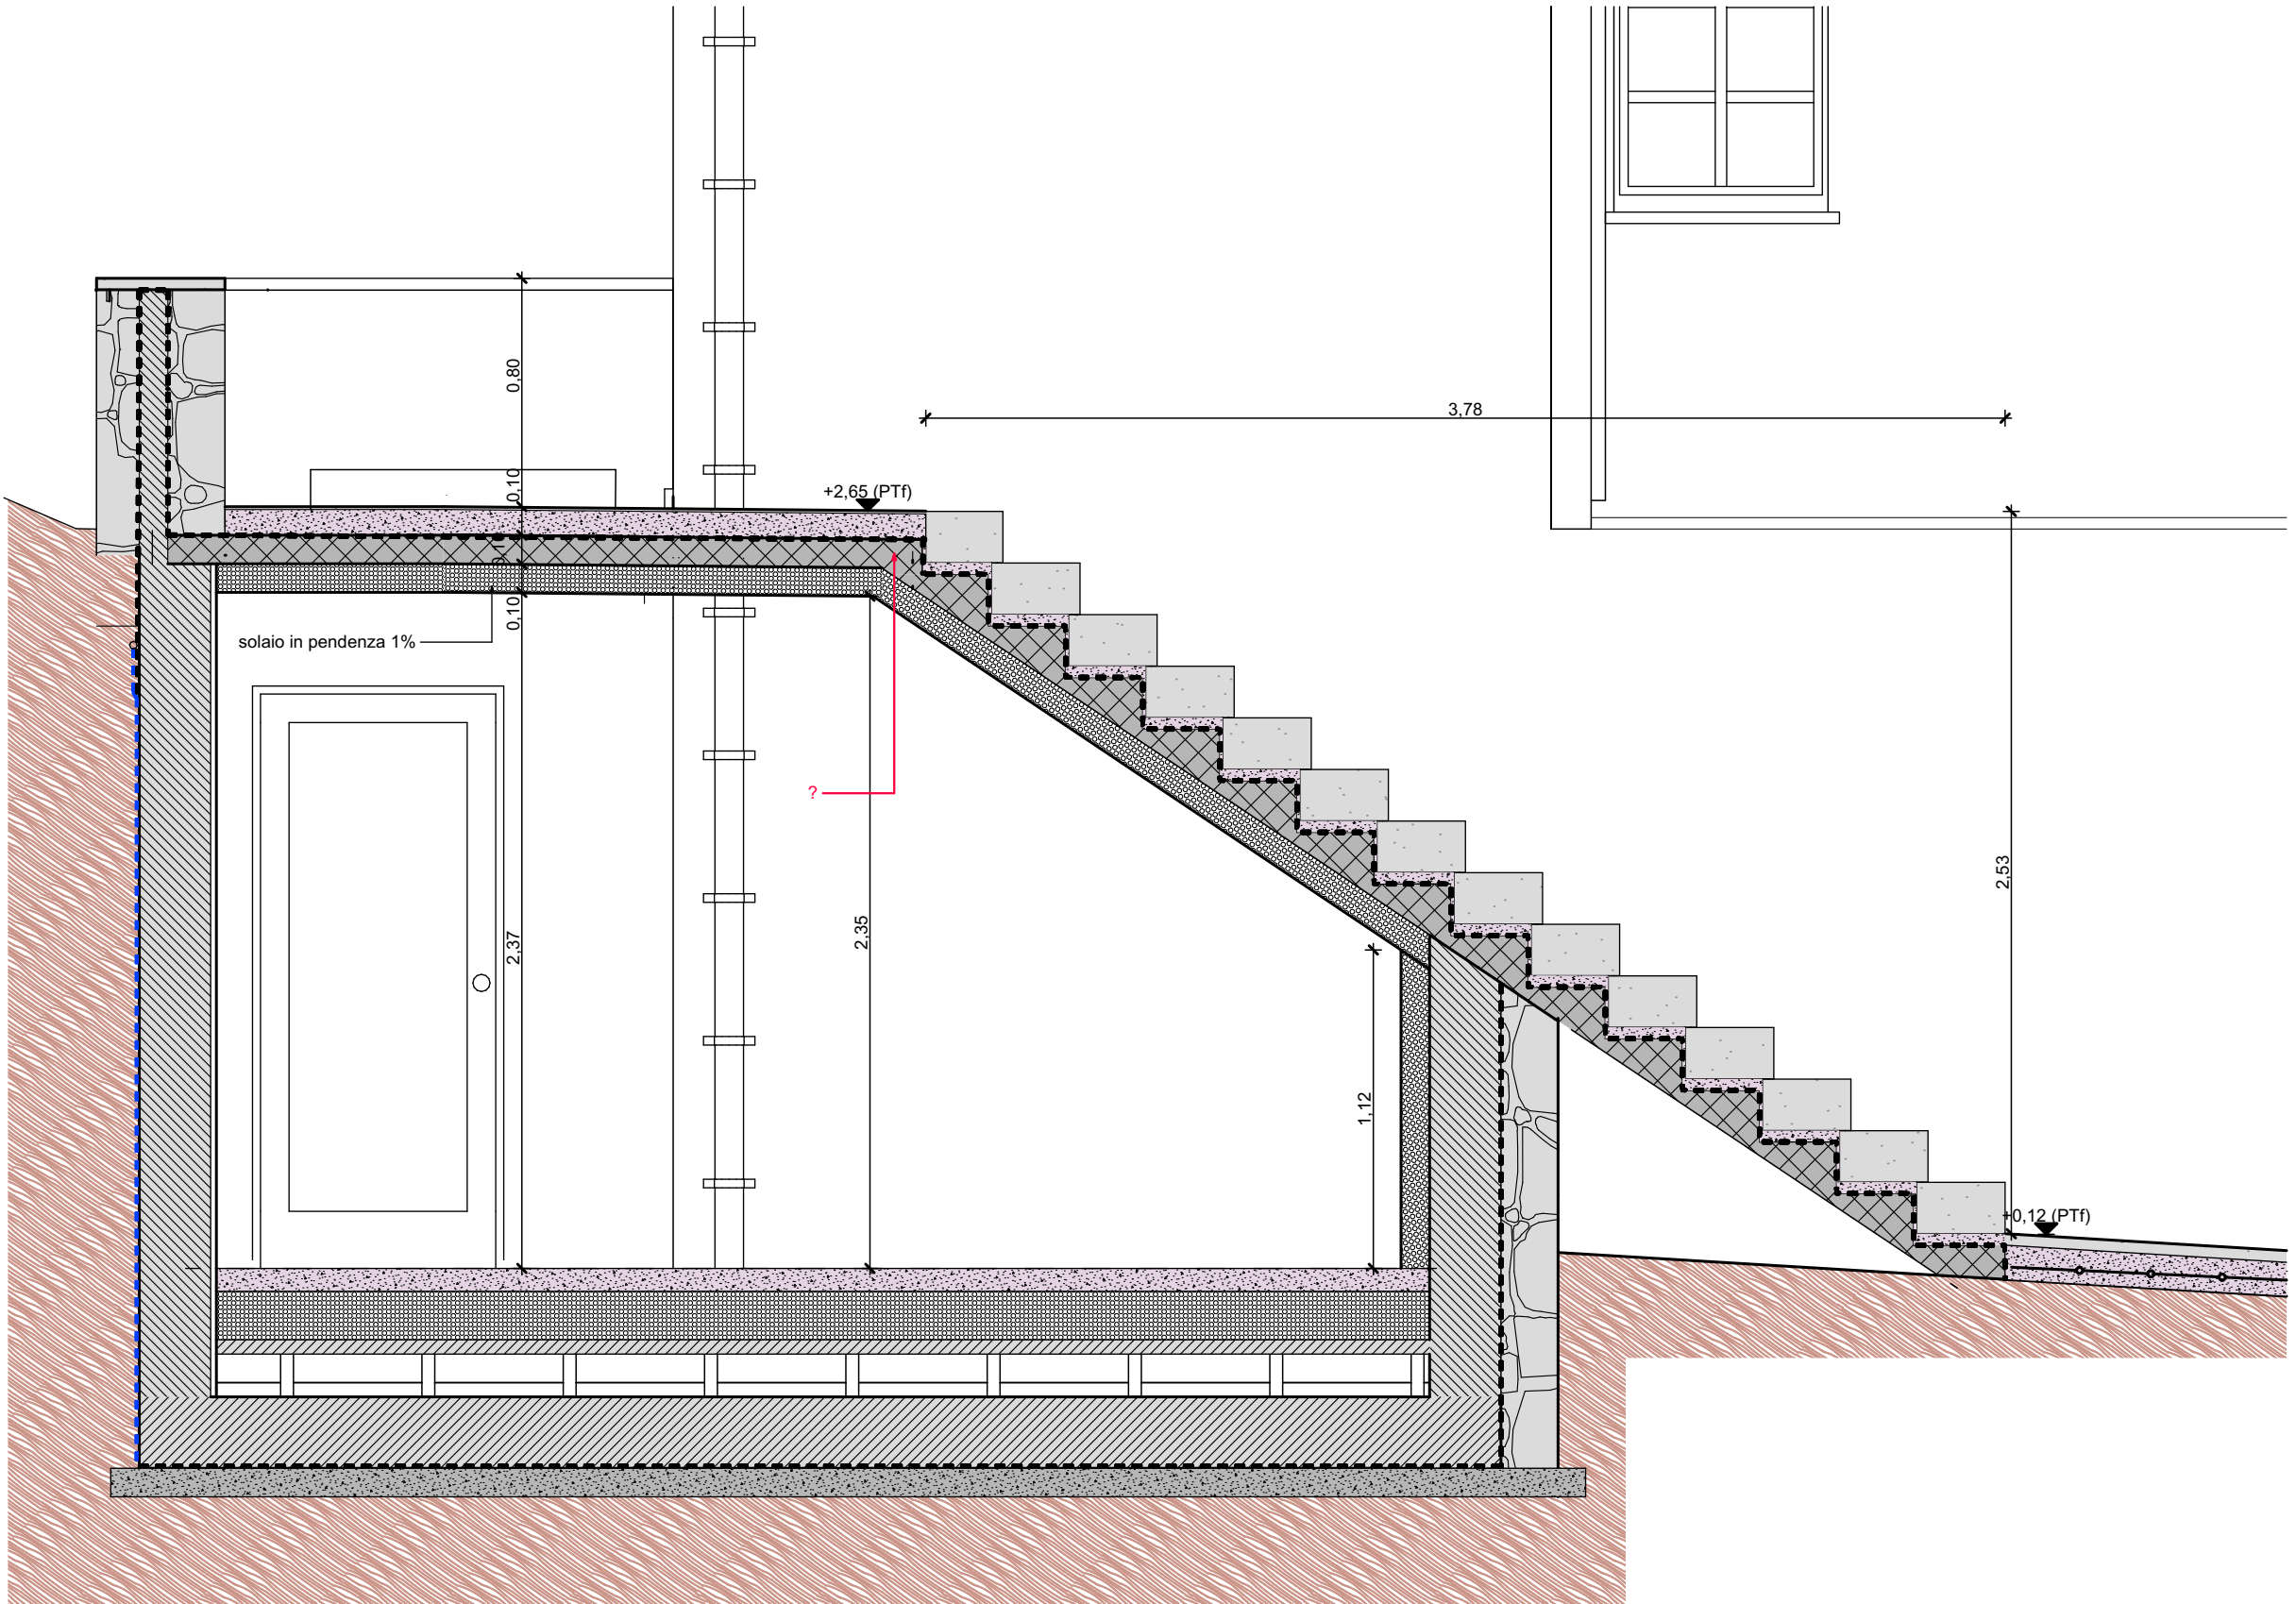

Particolare Muretto

1:10

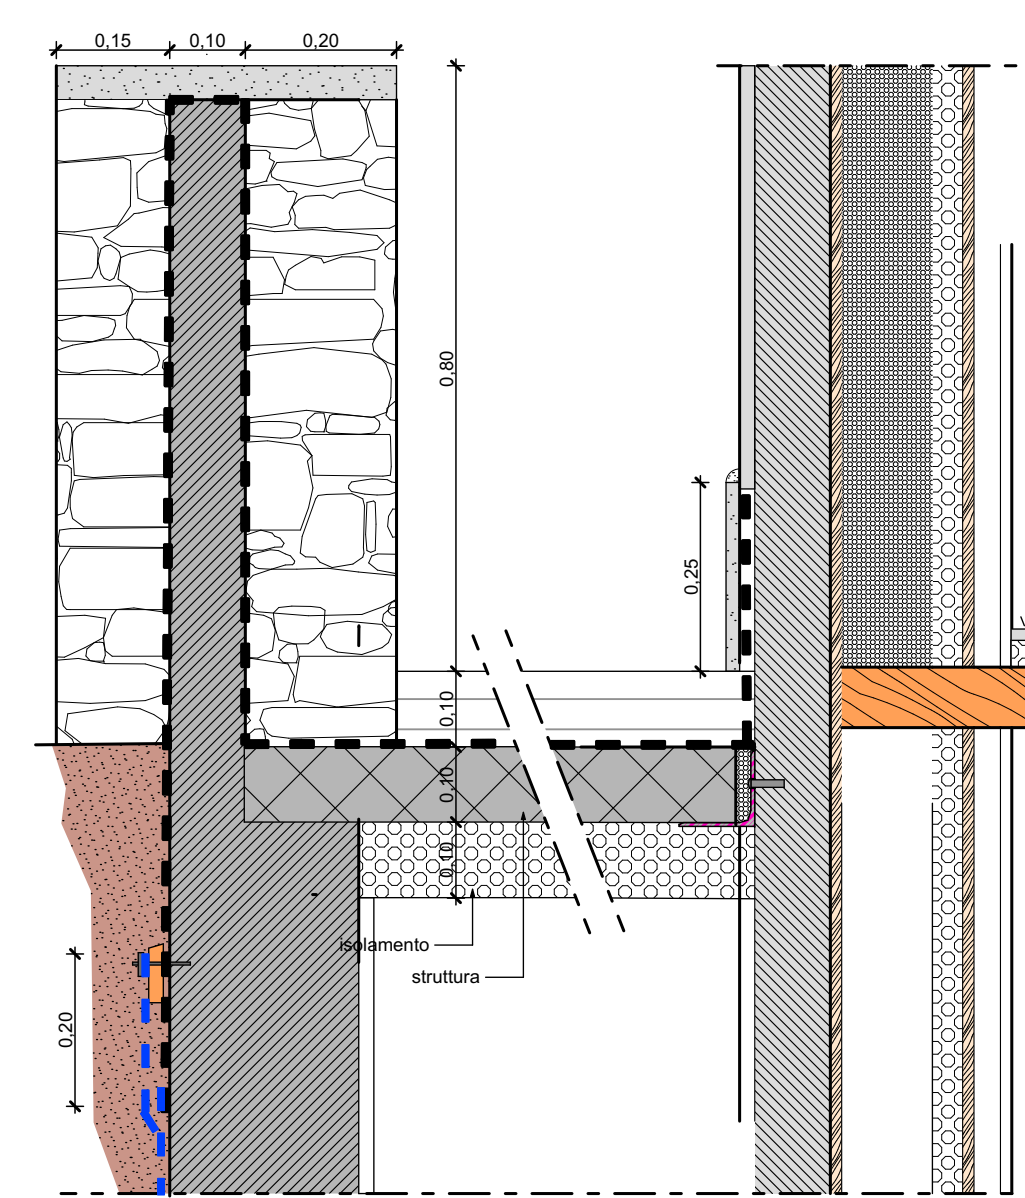

Sig.ra FRANCESCA FAVINI		P r o g e t t o	
BOSCHI-GRUGNI ASSOCIATI Architettura  Ingegneria Civile via Cantarana, 9 - Domodossola (VB) 0324 45927 - e-mail: boschi-grugni@tiscali.it		COMUNE DI FORMAZZA RICOSTRUZIONE EDILIZIA DI UN RUSTICO CROLLATO ORIGINARIAMENTE DESTINATO AD ABITAZIONE	
		archivio: Fav_Riale 47/17-A22	
		ESECUTIVO	
		Scala esterna	
file: Favini progetto ESC.pln tav. n°		n° data di revisione	
		E_A_13.1	
		0_18 agosto 2019 1_07 maggio 2020	
scala: 1:25, 1:10			