



SEZIONE A6-A6
scala 1/100

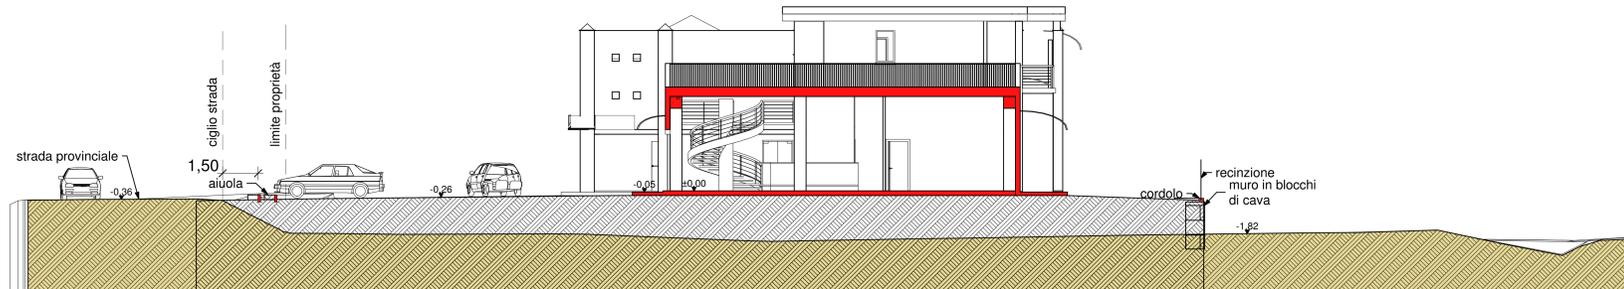

PLANIMETRIA
scala 1/250

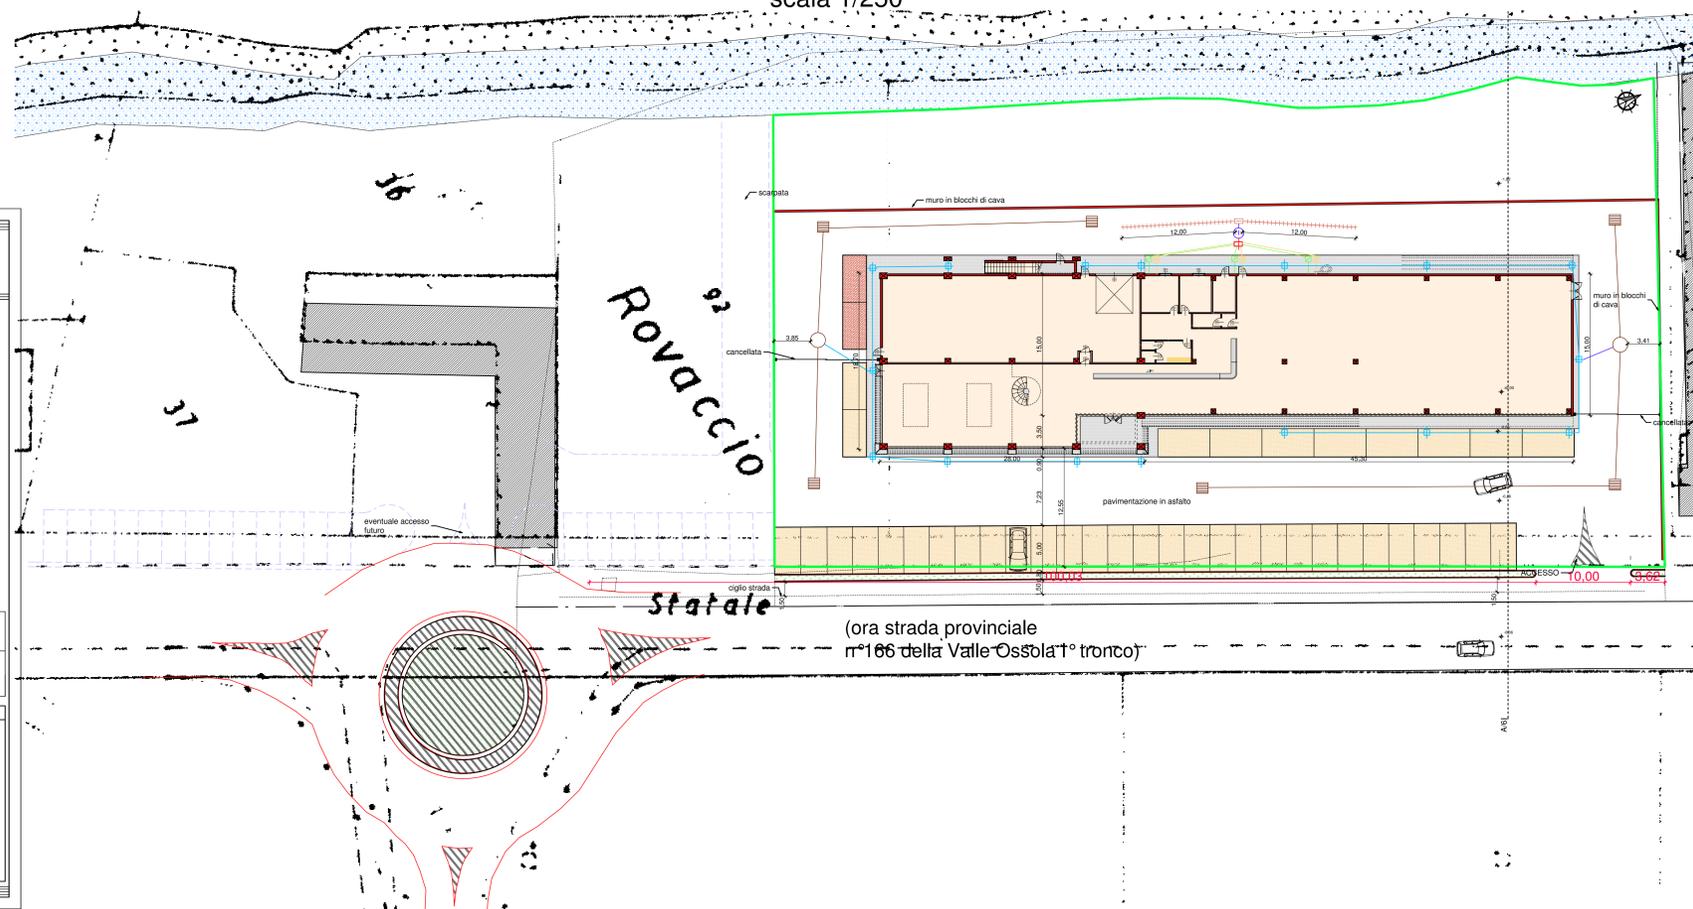

LEGENDA:

- Area in proprietà
- Rotonda in fase di progettazione da parte dell'Amministrazione Comunale
- Viabilità futura
- Marciapiede in autobloccanti
- Area verde
- Parcheggio pubblico
- Parcheggio privato

SCHEMA SMALTIMENTO ACQUE

- Pozzetti per acque meteoriche e tubazioni
- Pozzetto sifonato acque nere e tubazioni
- Pozzetto sifonato acque grigie e tubazioni
- Pozzetto di raccolta generale e tubazione
- Vasca biologica tipo Imhoff
- Pozzetto ripartitore
- Rete disperdente
- Pozzo assorbente
- Tombini e tubazioni raccolta acque meteoriche

COMUNE DI VILLADOSSOLA

Provincia del Verbano-Cusio-Ossola

PROPONENTE: SOCIETA' FERRAMENTA BIANCHETTI s.n.c.
di "Anita Fabiano e Gianpiero Zani"
P.IVA 0158766034

PROPRIETA': F.lli Poscio S.p.a. con sede in Villadossola
Amministratore Unico: Dr. Stella Poscio
P.IVA 00127410033

REALIZZAZIONE DI NUOVA STRUTTURA COMMERCIALE
AREA C.D. 11 - art. 3.4.2. delle N.T.A. del P.R.G.C. vigente

PLANIMETRIA VIABILITA' ACCESSI
SCHEMA SMALTIMENTO ACQUE
SEZIONE

lav. n° **3** data aprile 2004
scale: 1/250 1/100 revisioni

file: ... archivio: ...

I PROGETTISTI LA PROPRIETA'

BOSCHI-GRUGNI ASSOCIATI
Architettura e Ingegneria Civile

via Carale di Masera, 13 - 28845 DOMODOSSOLA (VB)
tel. 0324 - 45 927 fax 0324 - 24 74 13