




PROSPETTO EST
scala 1/100

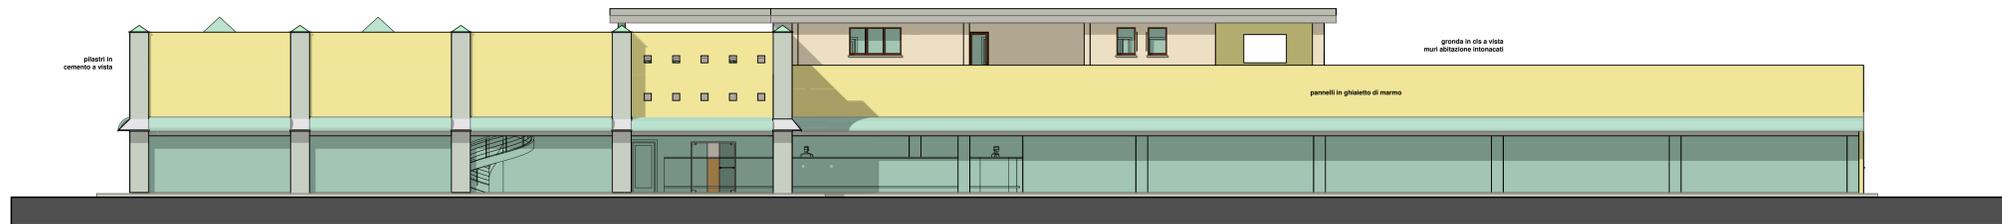

PROSPETTO NORD
scala 1/200

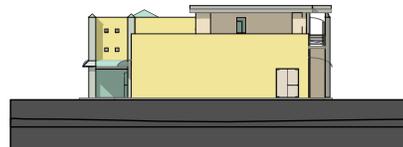

PROSPETTO SUD
scala 1/200

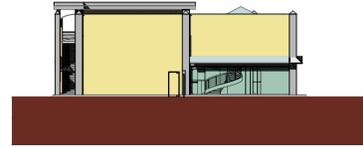

PROSPETTO OVEST
scala 1/200



COMUNE DI VILLADOSSOLA
Provincia del Verbano-Cusio-Ossola

PROPONENTE: SOCIETA' FERRAMENTA BIANCHETTI s.n.c.
di "Anita Fabiano e Gianpiero Zani"
P.IVA 0158766034

PROPRIETA': F.lli Poscio S.p.a. con sede in Villadossola
Amministratore Unico: Dr. Stella Poscio
P.IVA 00127410033

REALIZZAZIONE DI NUOVA STRUTTURA COMMERCIALE
AREA C.D. 11 - art. 3.4.2. delle N.T.A. del P.R.G.C. vigente

PROSPETTI	tav. n°	7	data	aprile 2004
file: ...	scala:	1/100 1/200	revisioni	...
archivio: ...				

I P R O G E T T I S T I		L A P R O P R I E T A'	
BOSCHI-GRUGNI ASSOCIATI Architettura e Ingegneria Civile			
via Carate di Missera, 13 - 28845 DOMODOSSOLA (VB) tel. 0324 - 45 927 fax 0324 - 24 74 13			