



# PIANTA TRAVI SOLAIO COPERTURA

scala 1/50

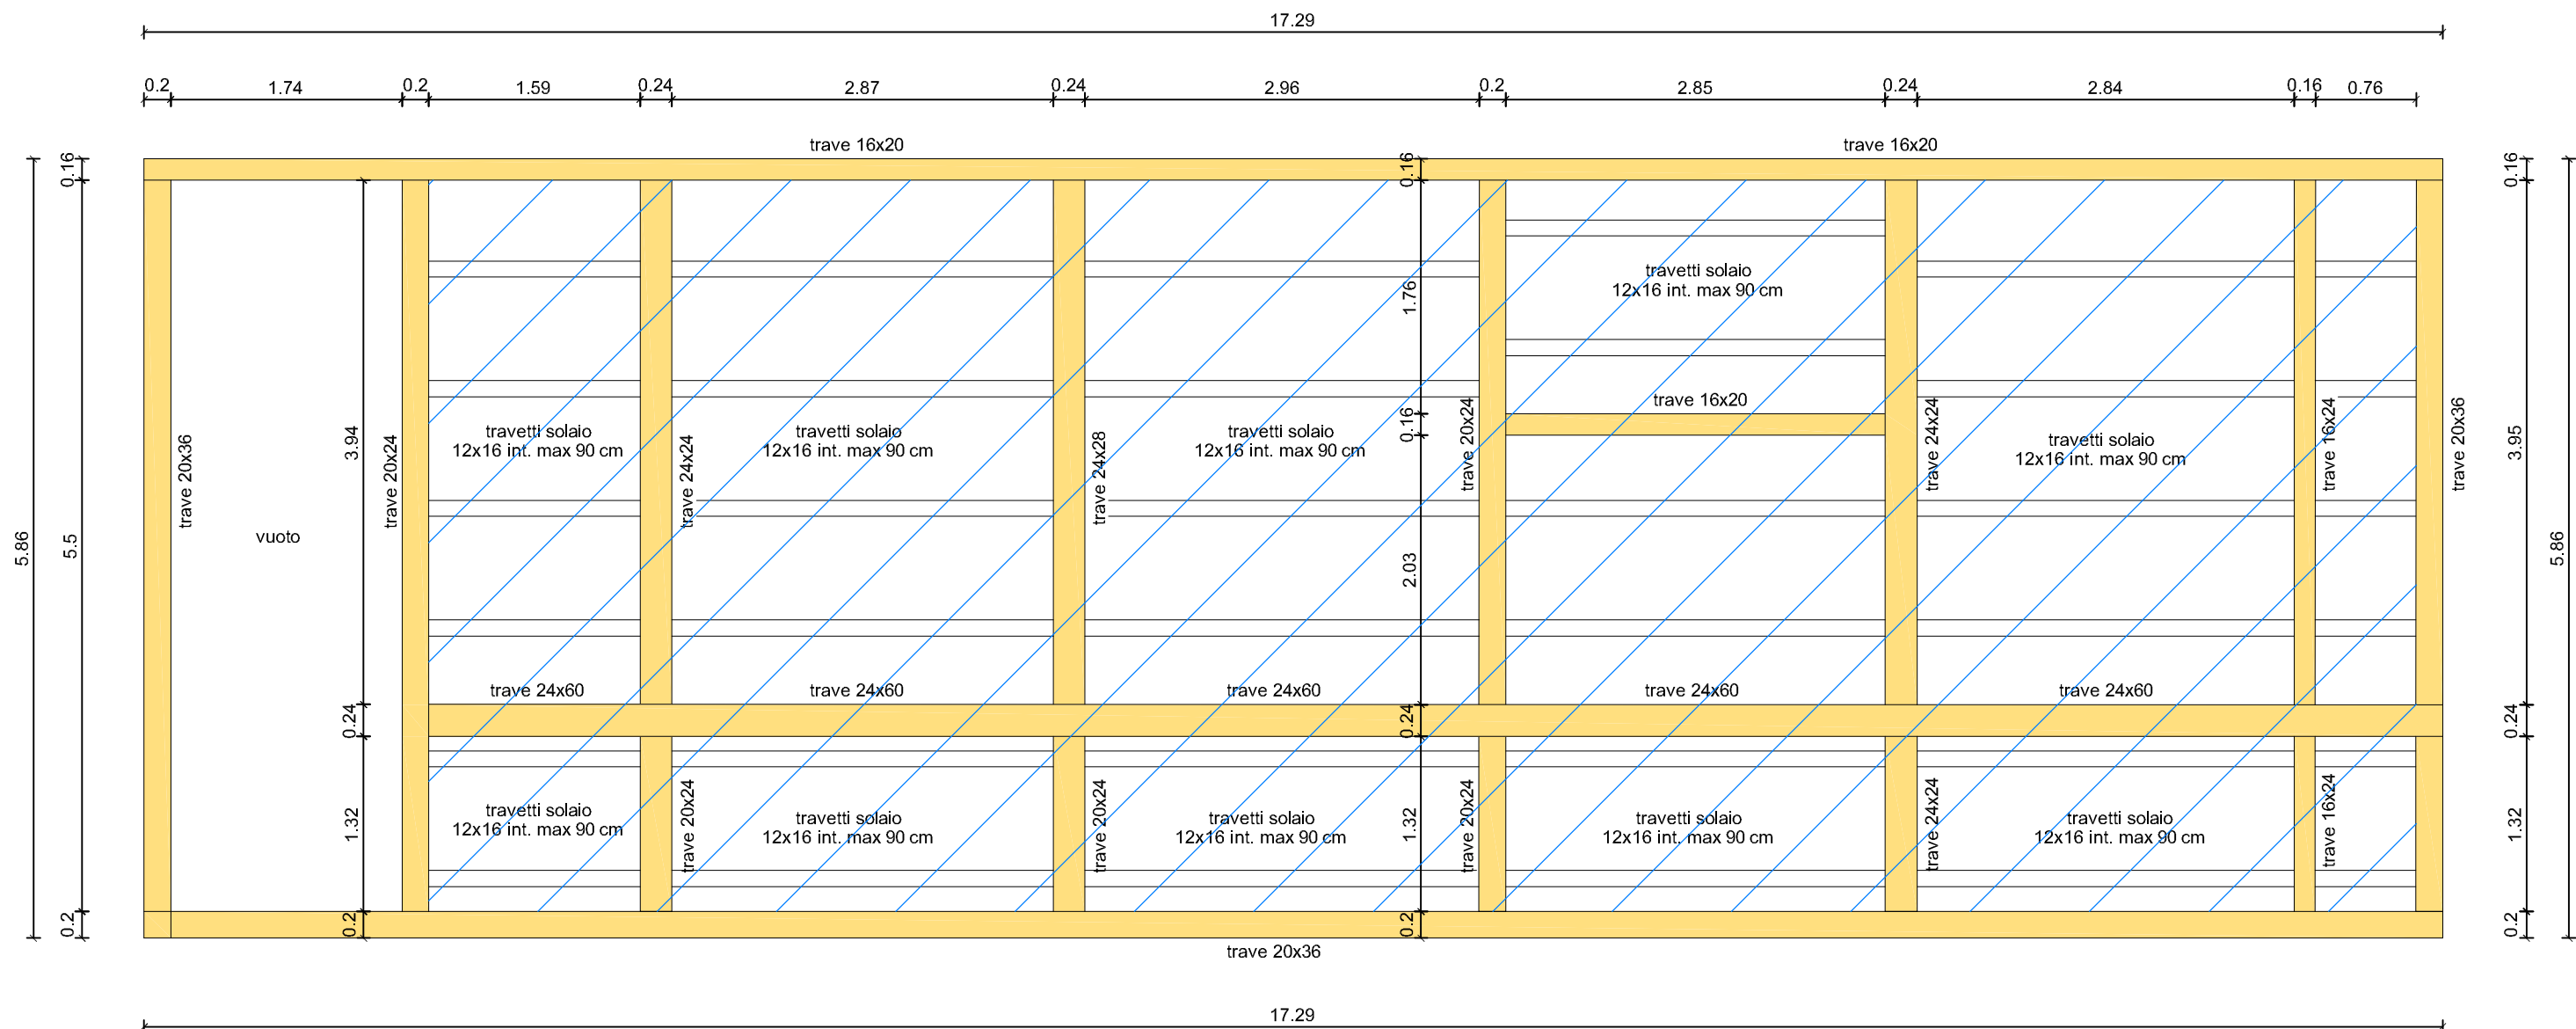

## LEGENDA

 Su tutti i solai posare doppio tavolato da cm. 2, e quello superiore incrociato a 45°

# PIANTA TRAVI SOLAIO PIANO PRIMO

scala 1/50

