




SEZIONE A/A
scala 1/25

SETTO S3
scala 1/25

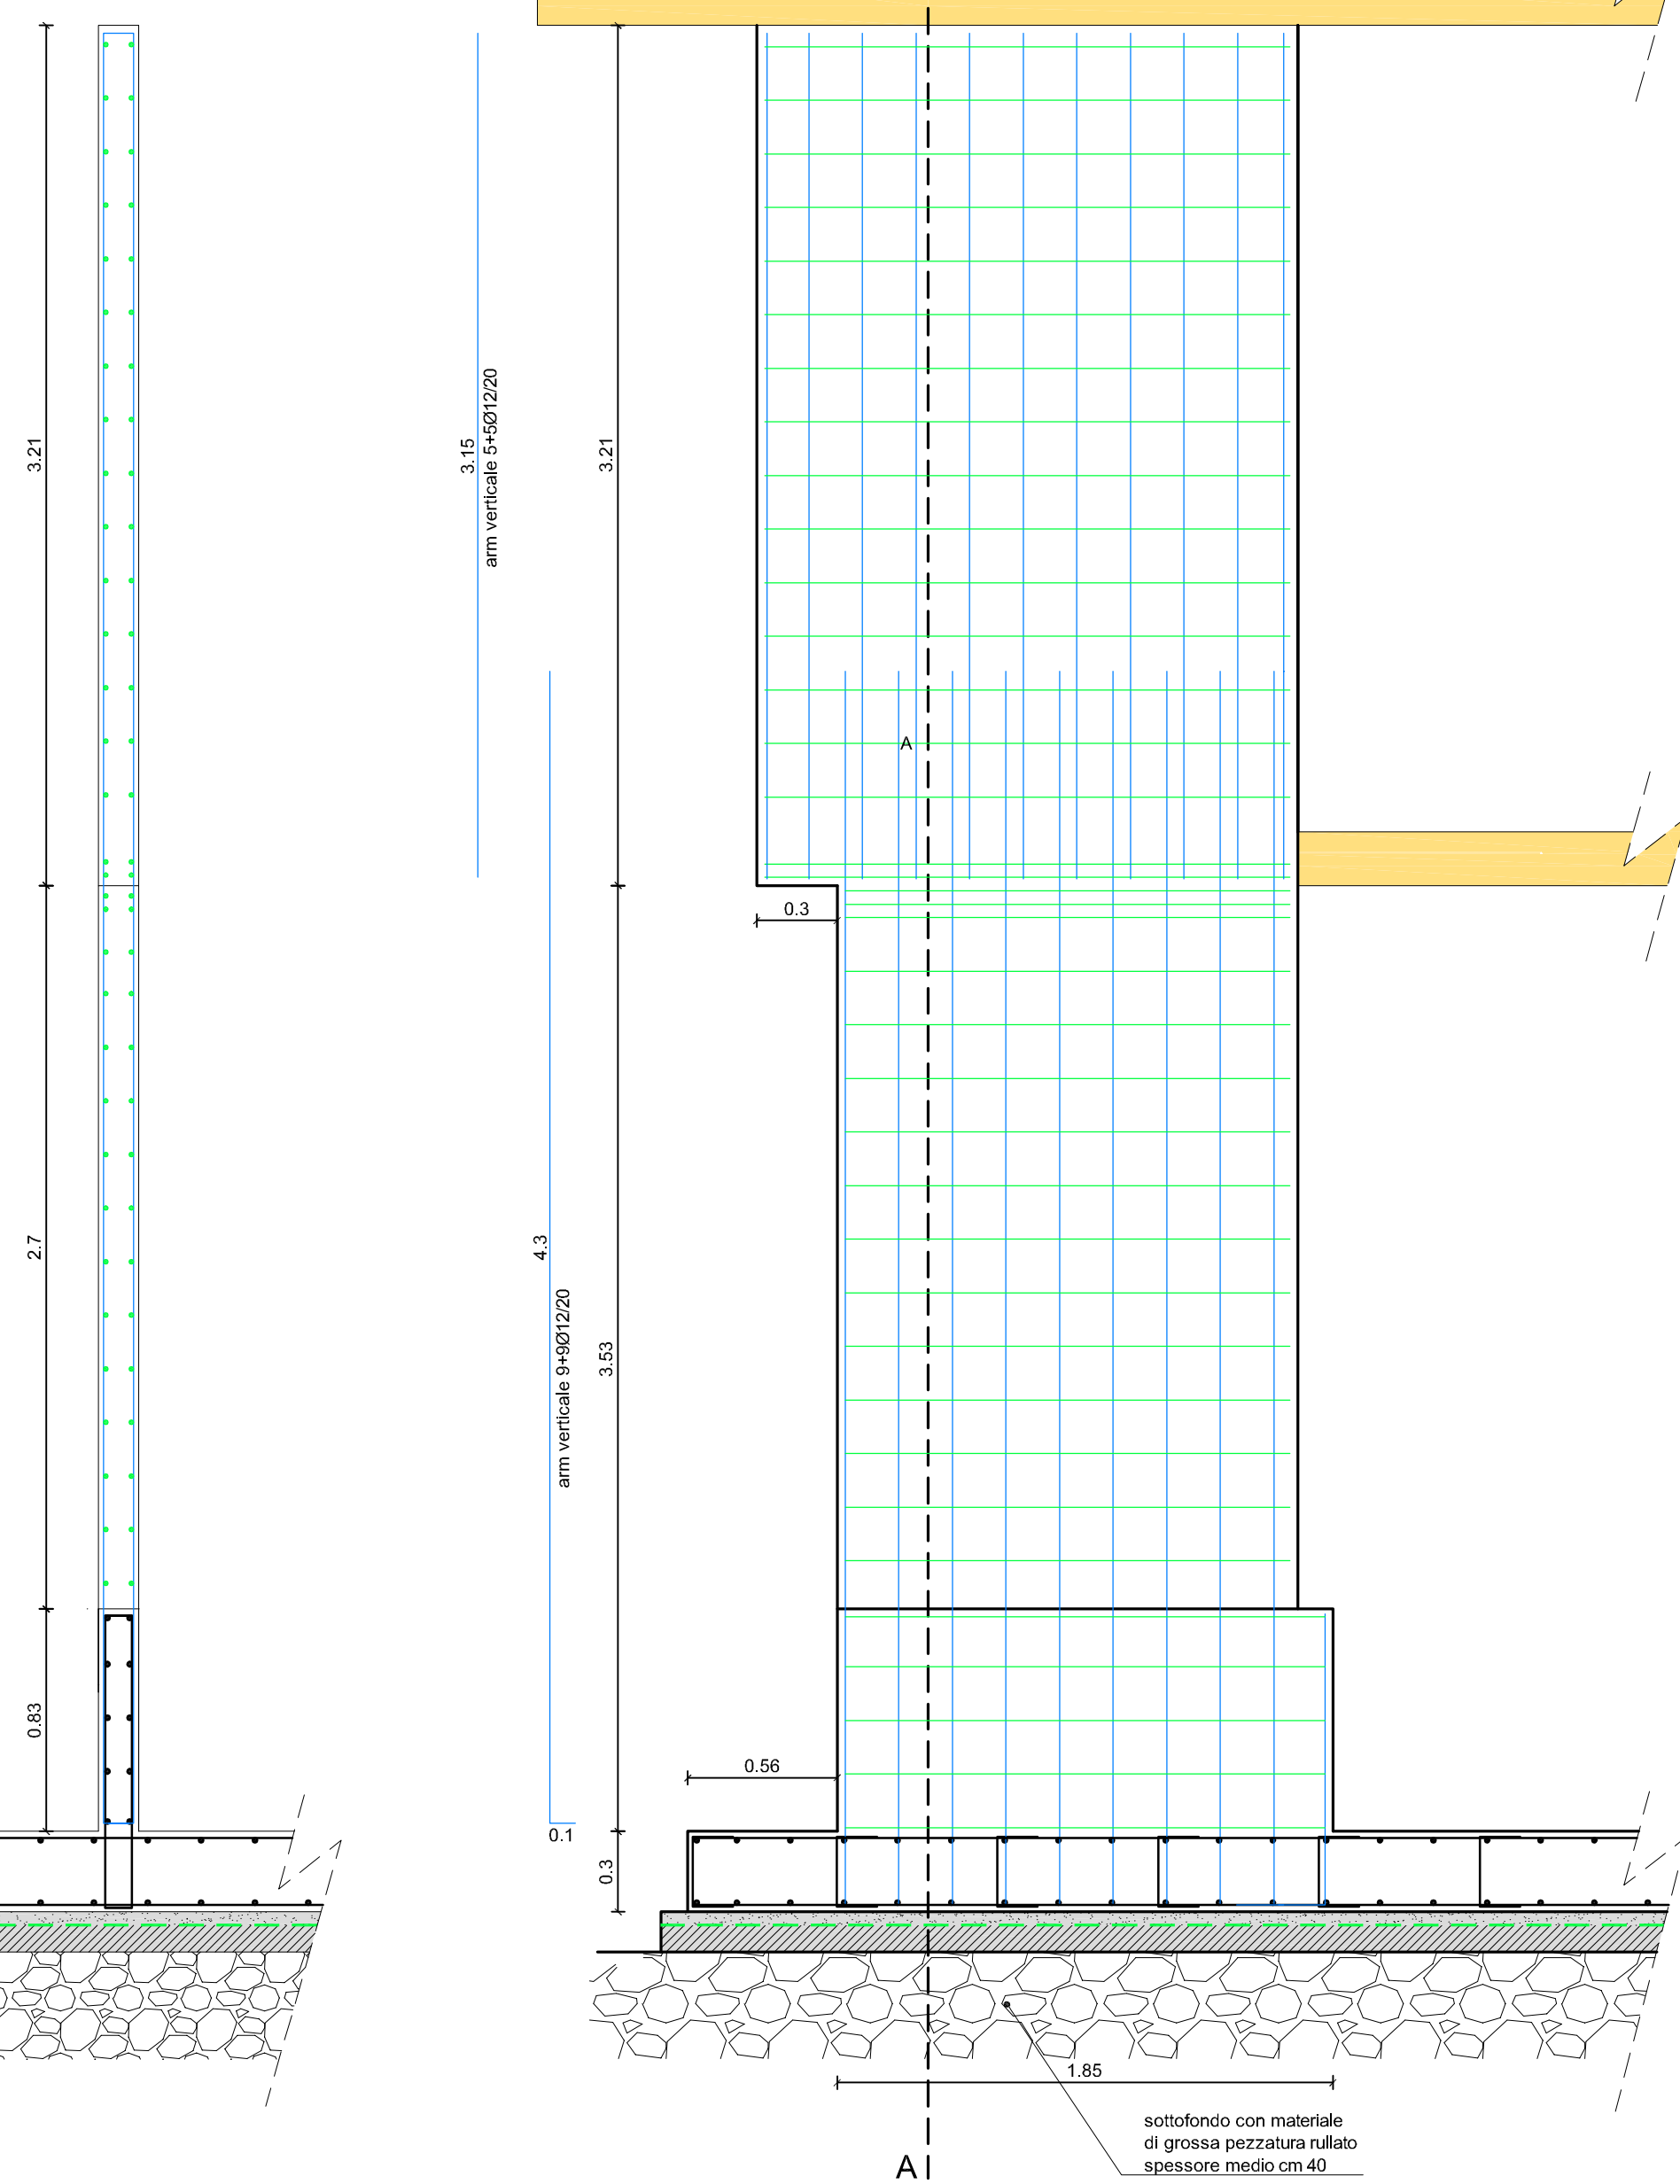


SEZIONE A/A
scala 1/25


SETTO S2
scala 1/25

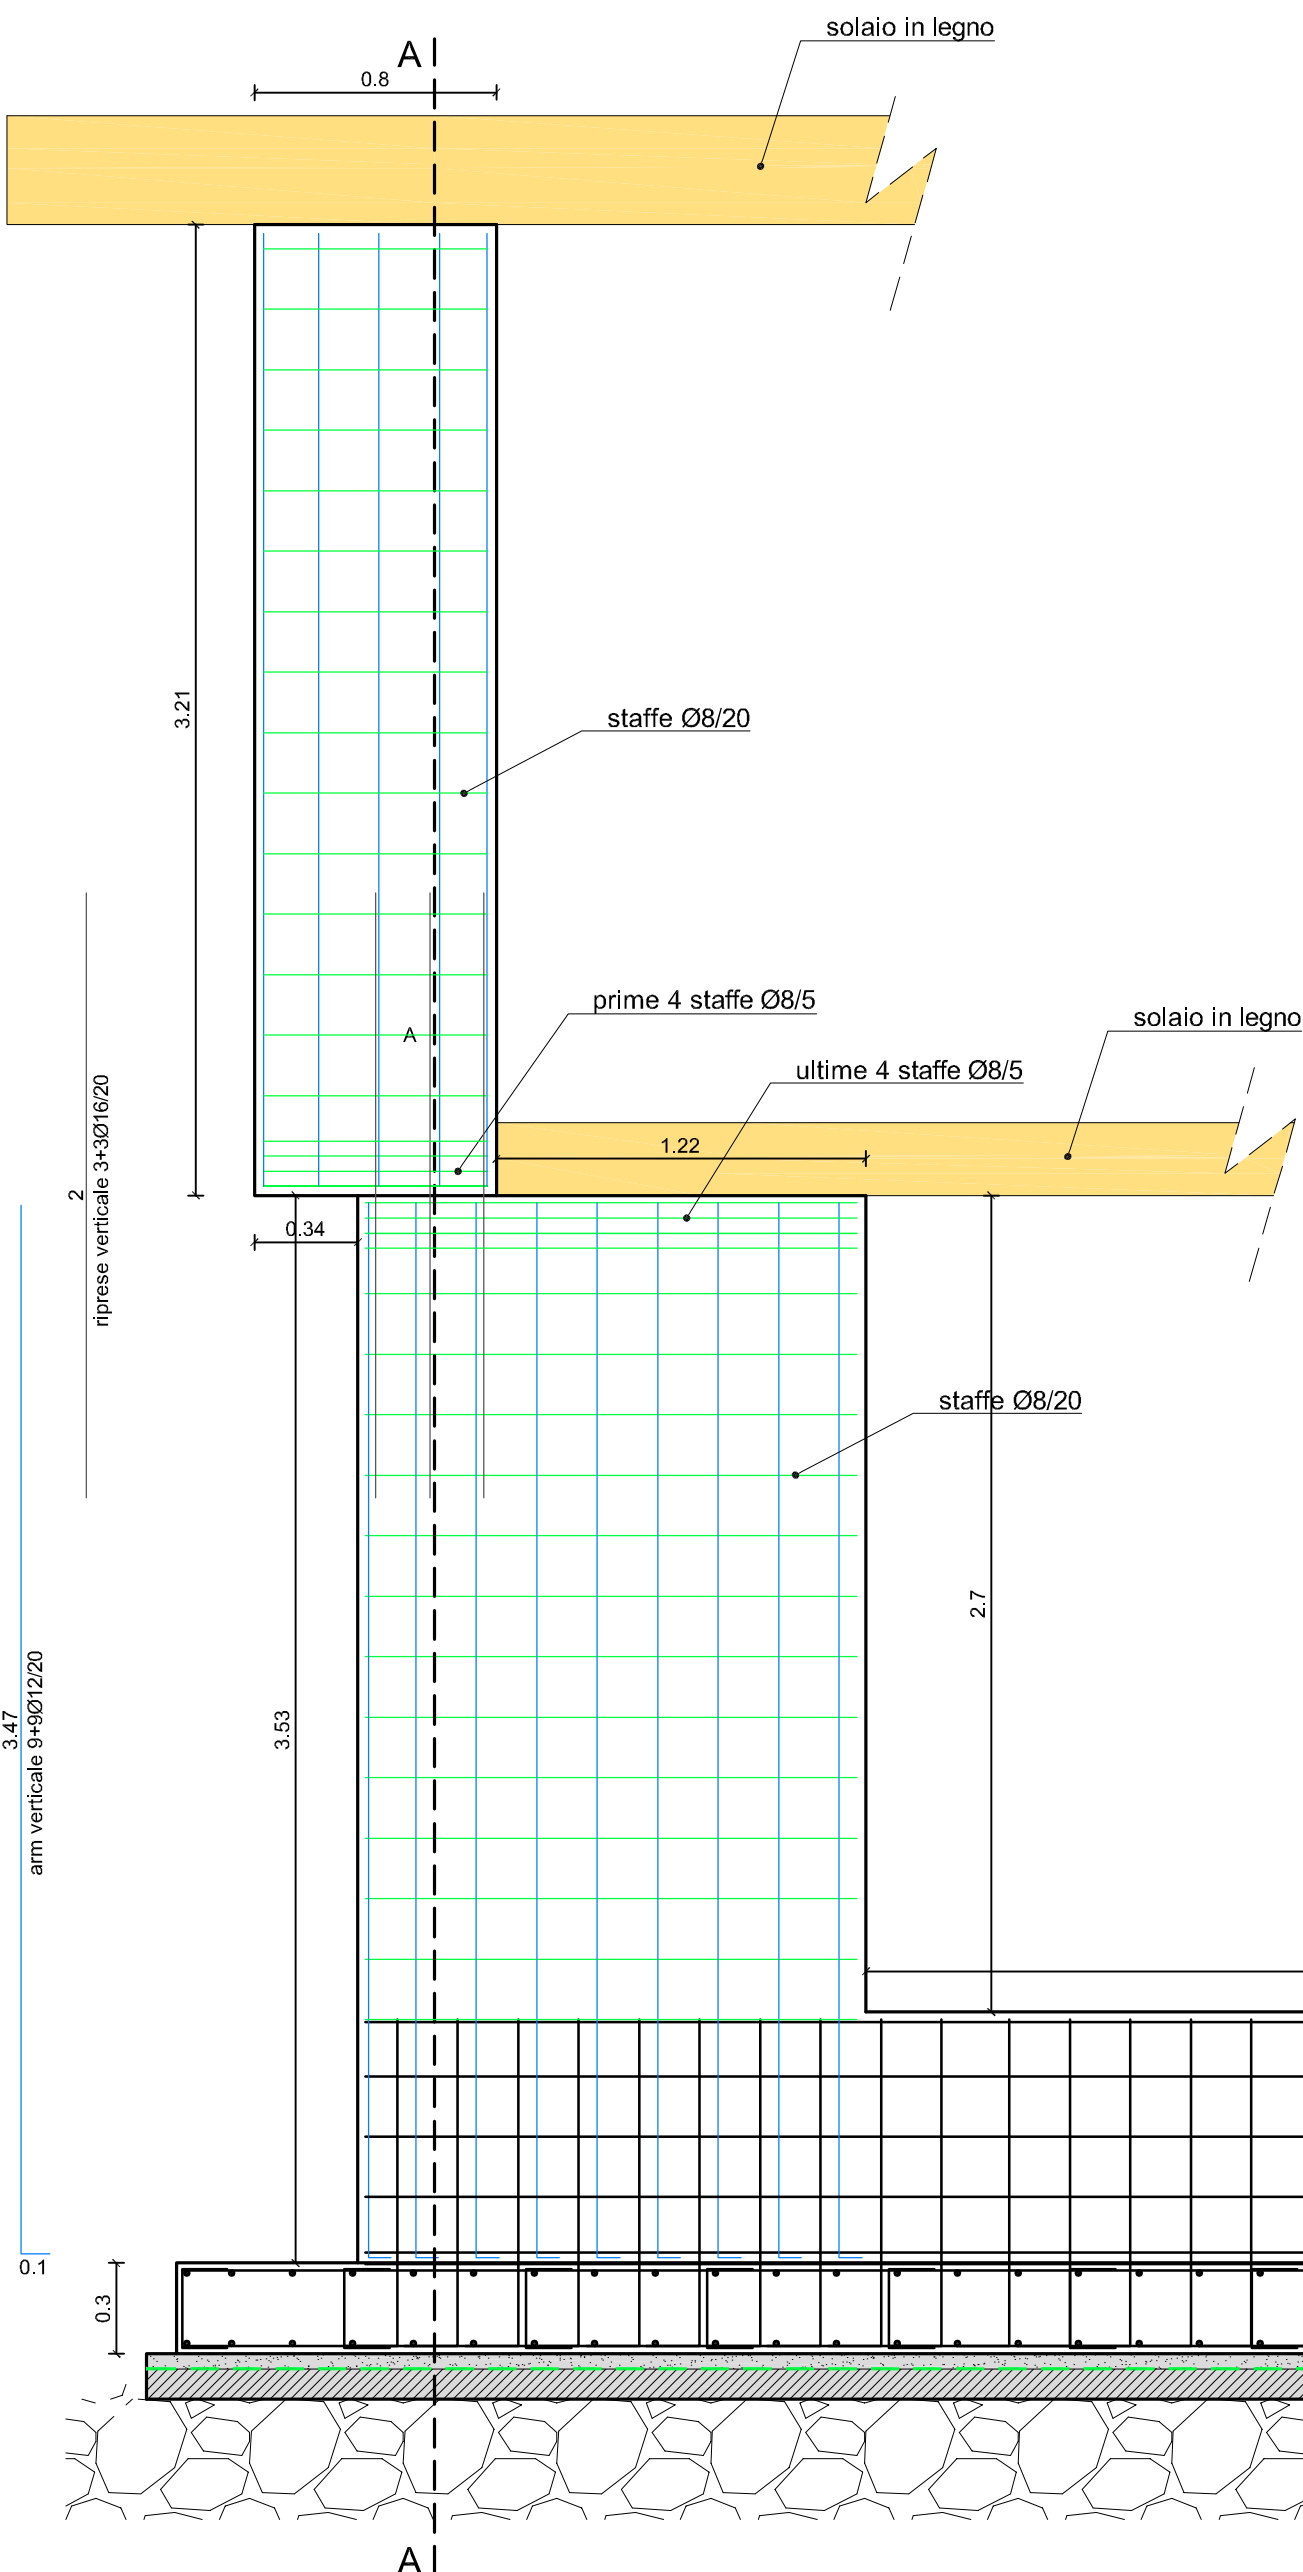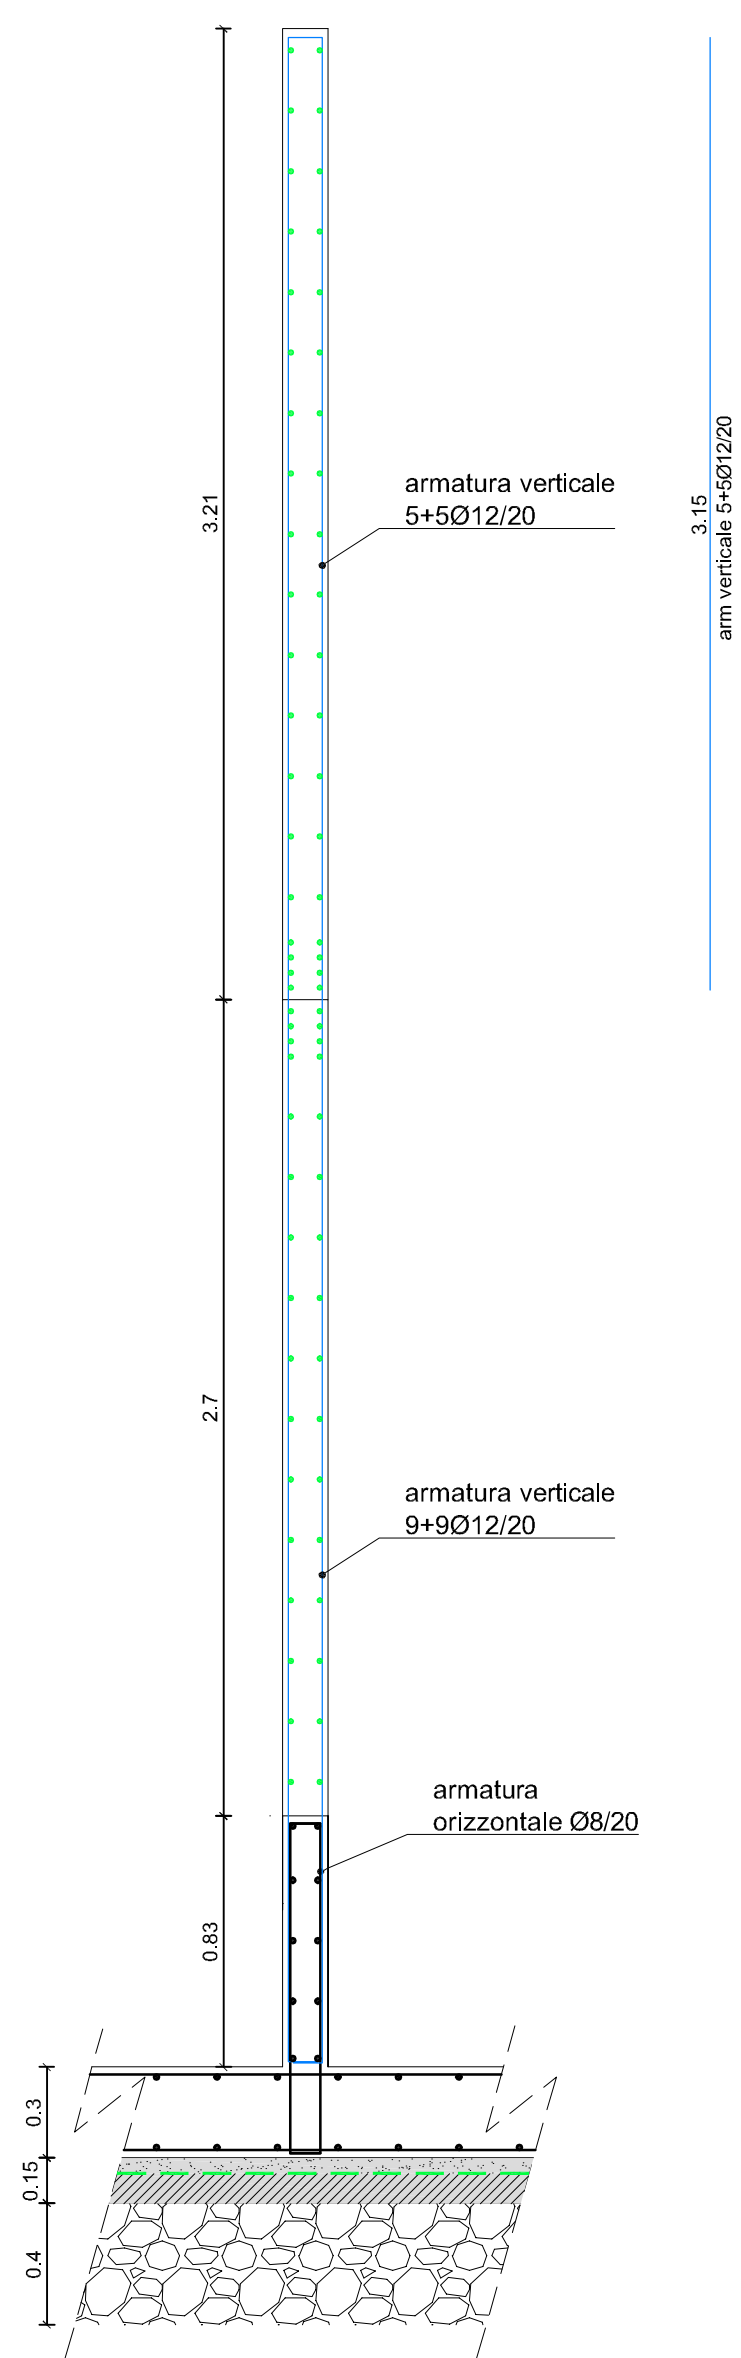


PIANTA SETTO - P.1
scala 1/25

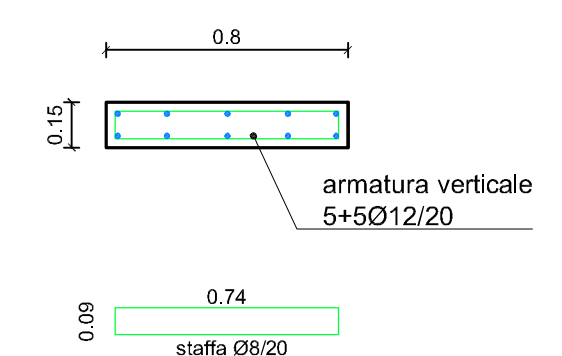

PIANTA SETTO - P.T.
scala 1/25

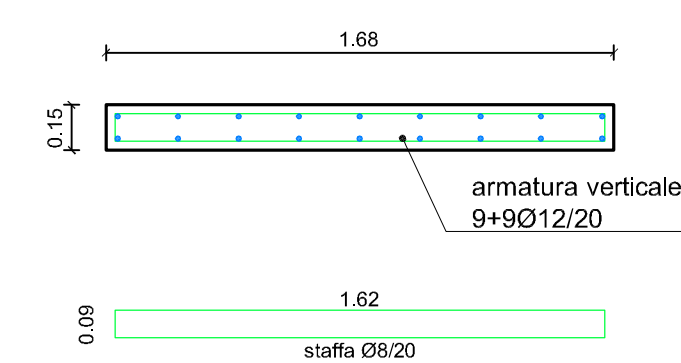

PIANTA SETTO - P.T.
scala 1/25

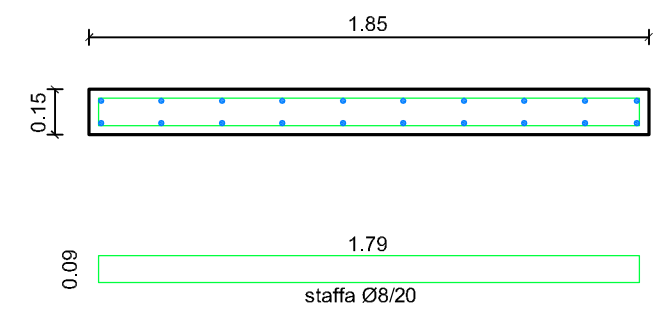

PIANTA SETTO - P.1
scala 1/25

