Sezione St/1 1:25

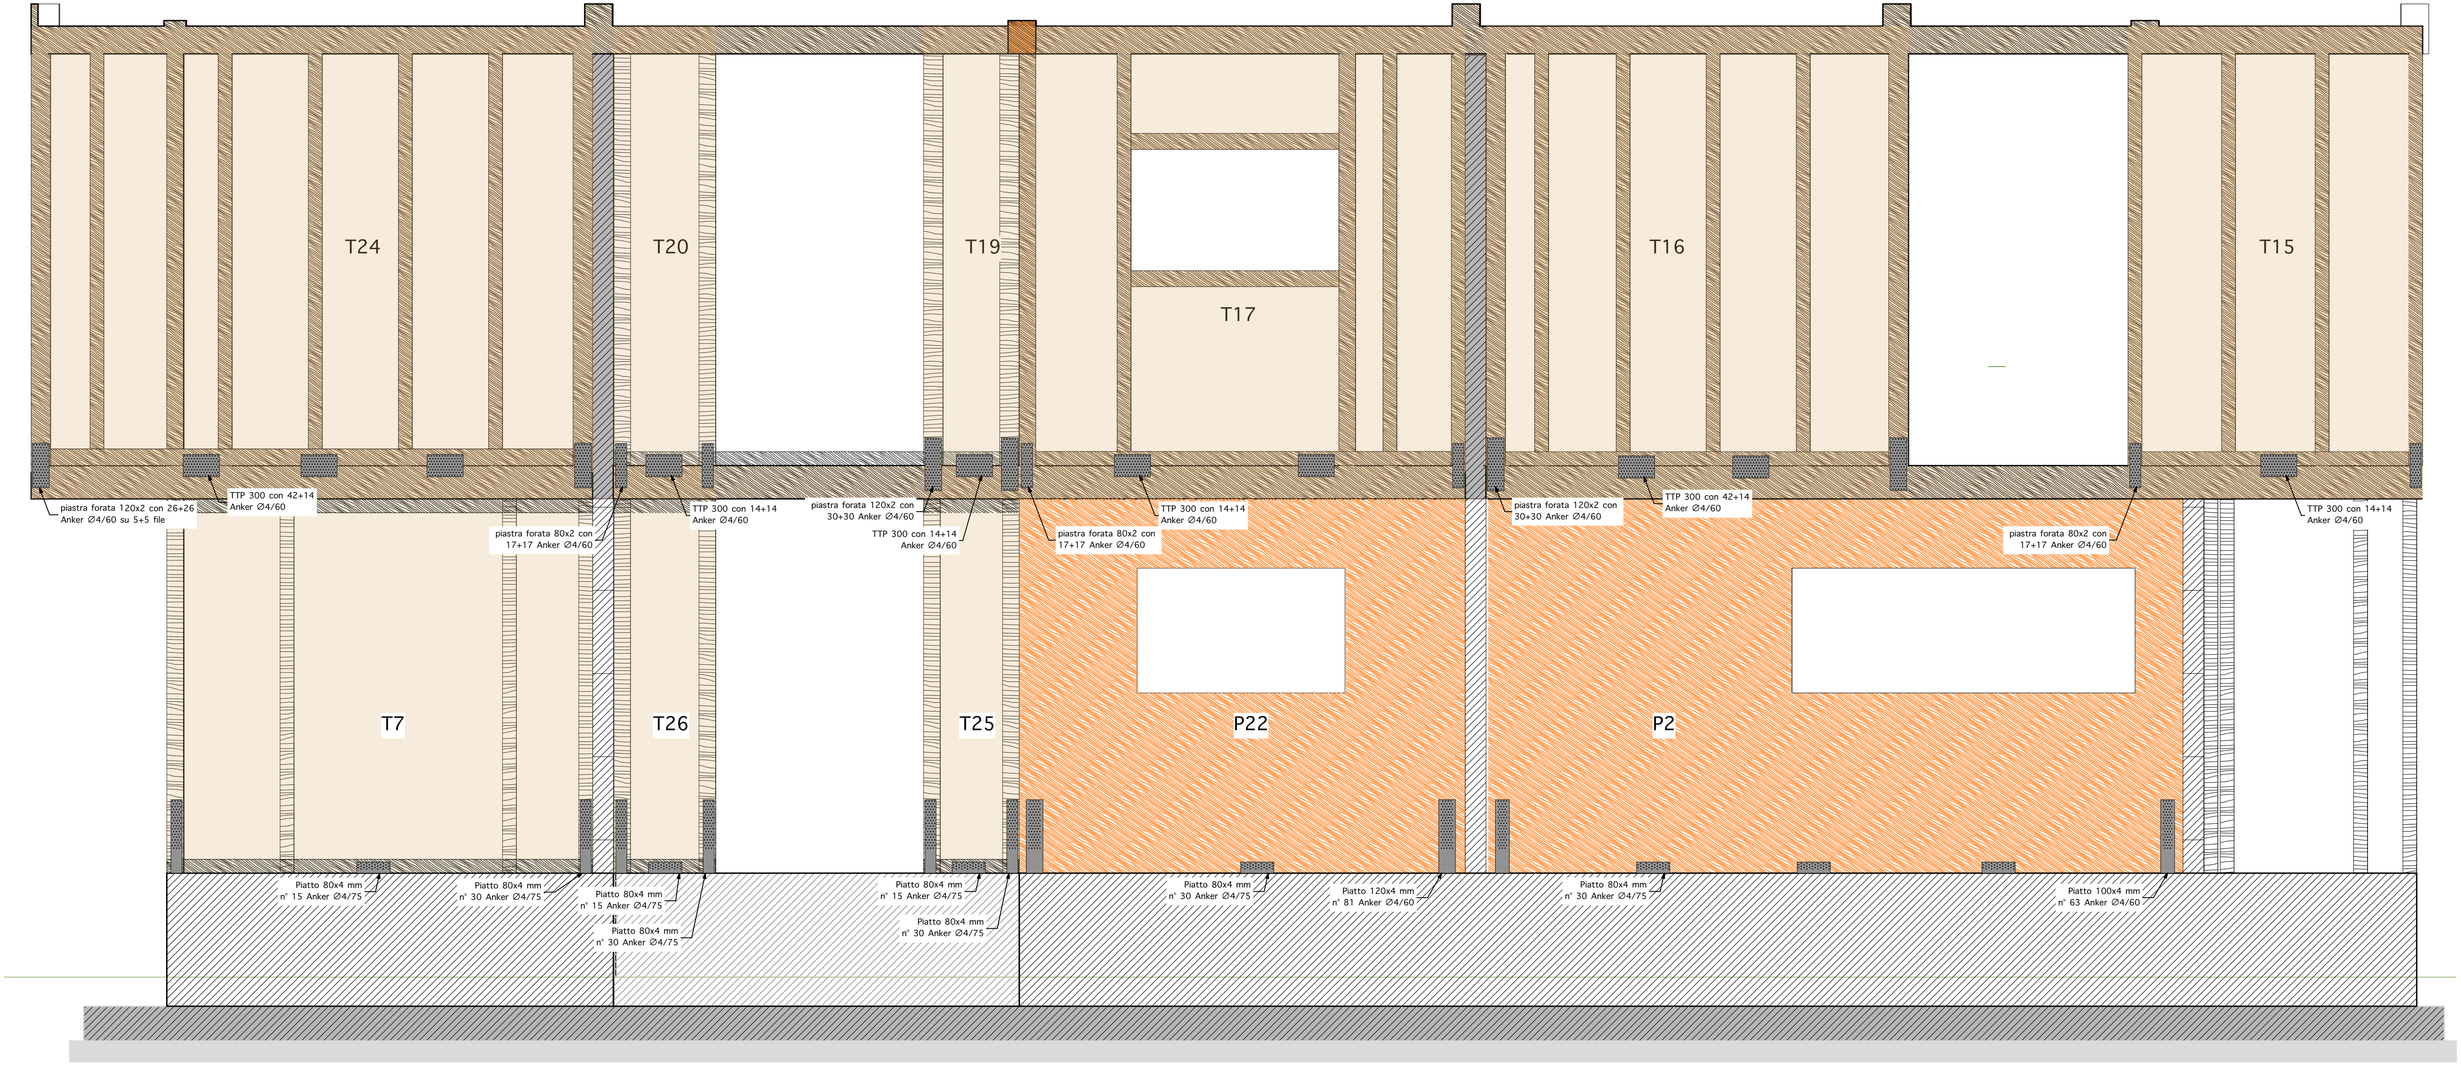

LEGENDA

S . setti in cemento armato
P : pareti in Xlam
T : pareti a telaio