



CITTA' DI DOMODOSSOLA

Provincia del Verbano-Cusio-Ossola

CIMITERO DEL CAPOLUOGO

REALIZZAZIONE DEL NUOVO
EDIFICIO COLOMBARI E NUOVE CRIPTE

PROGETTO ESECUTIVO

EDIFICIO LOCULI
Piante

tav. n°

2/a

luglio 2005

scala:

revisi

1/100

...

file:

...

archivio:

...

I PROGETTISTI

BOSCHI-GRUGNI ASSOCIATI

ing. arch. PIETRO GRUGNI

(capogruppo)

Architettura e

Ingegneria Civile

via Canale di Masera, 13 - 28845 DOMODOSSOLA (VB)

arch. GIANFRANCO BOSCHI

tel. 0324-45 917 - fax 0324-24 74 13 - e-mail: boschi-grugni@iscu.it

ARCHITETTI

arch. LUIGI BOVIO

Luigi Bovio - Milena Gibroni

arch. MILENA GIBRONI

Piazza Cavour n°14, 28845 DOMODOSSOLA (VB)

arch. MILENA GIBRONI

Tel. fax. 0324/242343 Part. I.V.A. n° 01361600032

ARCHITETTO

arch. PIERO PIANA

Piero Piana

arch. PIERO PIANA


Via Concordia n°11, 28845 DOMODOSSOLA (VB)

arch. PIERO PIANA

Part. I.V.A. n° 01940700030

IL COMUNE

PIANTA PIANO TERRA

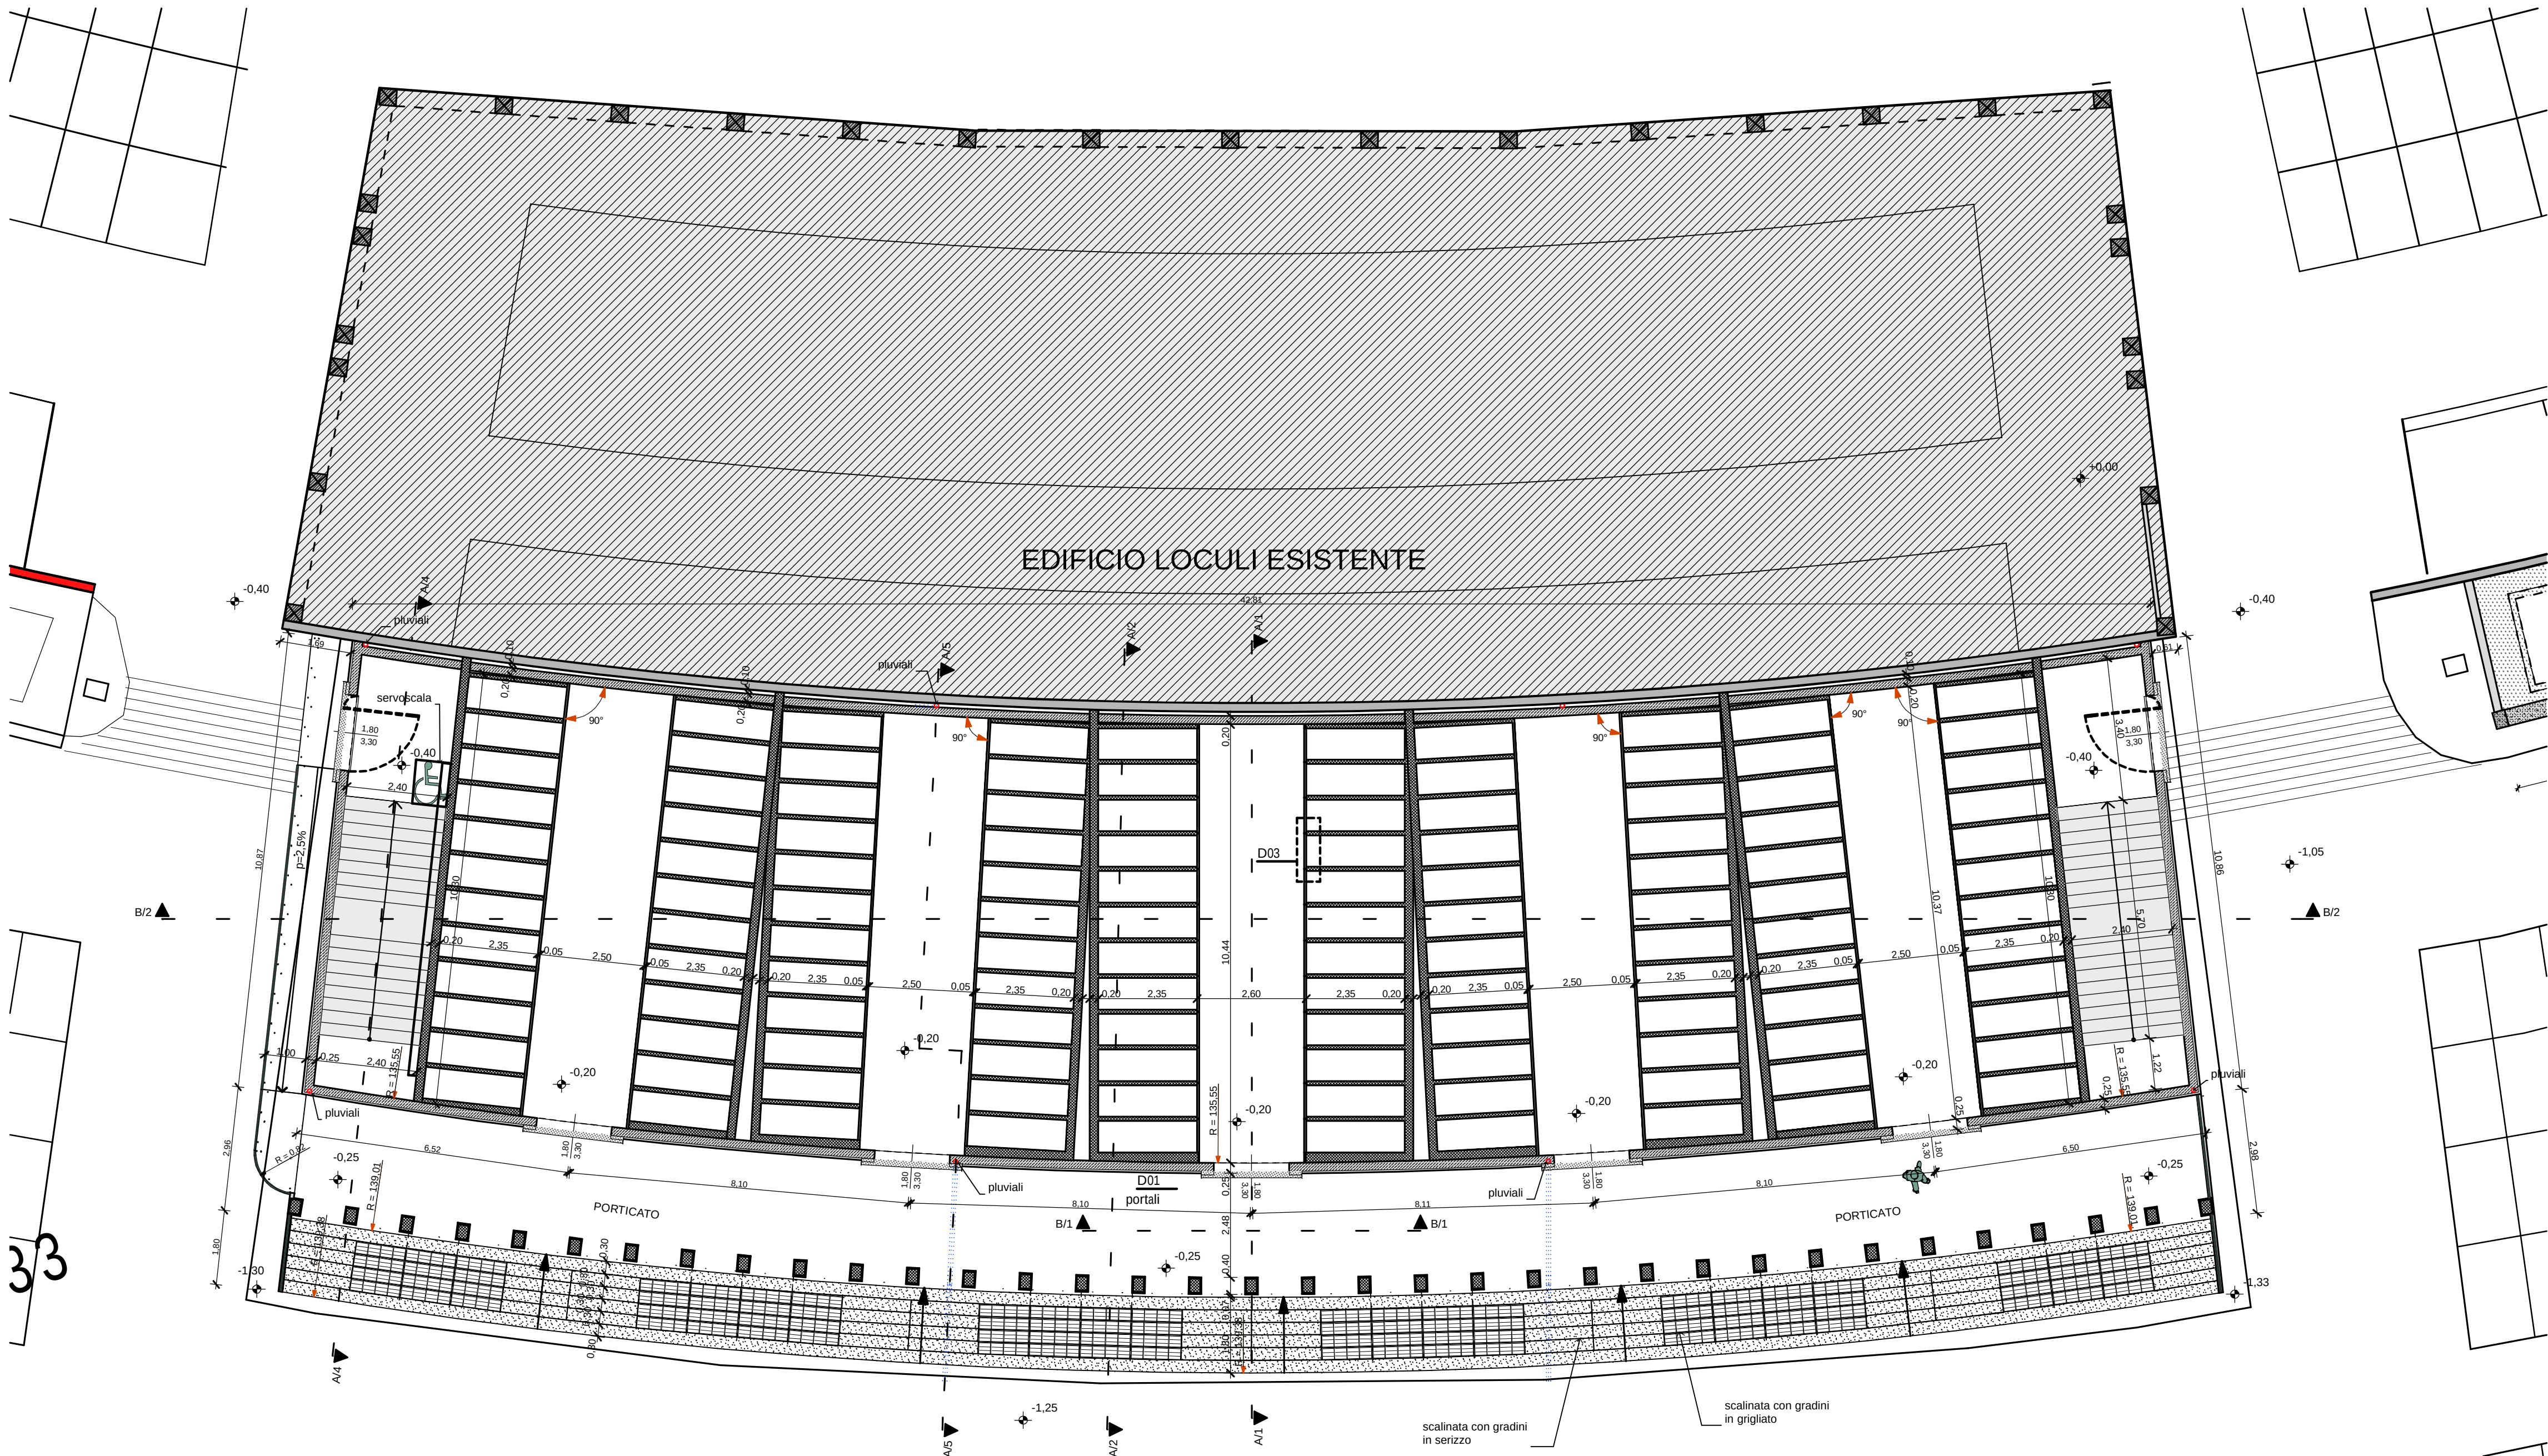

PIANTA PIANO INTERRATO

