




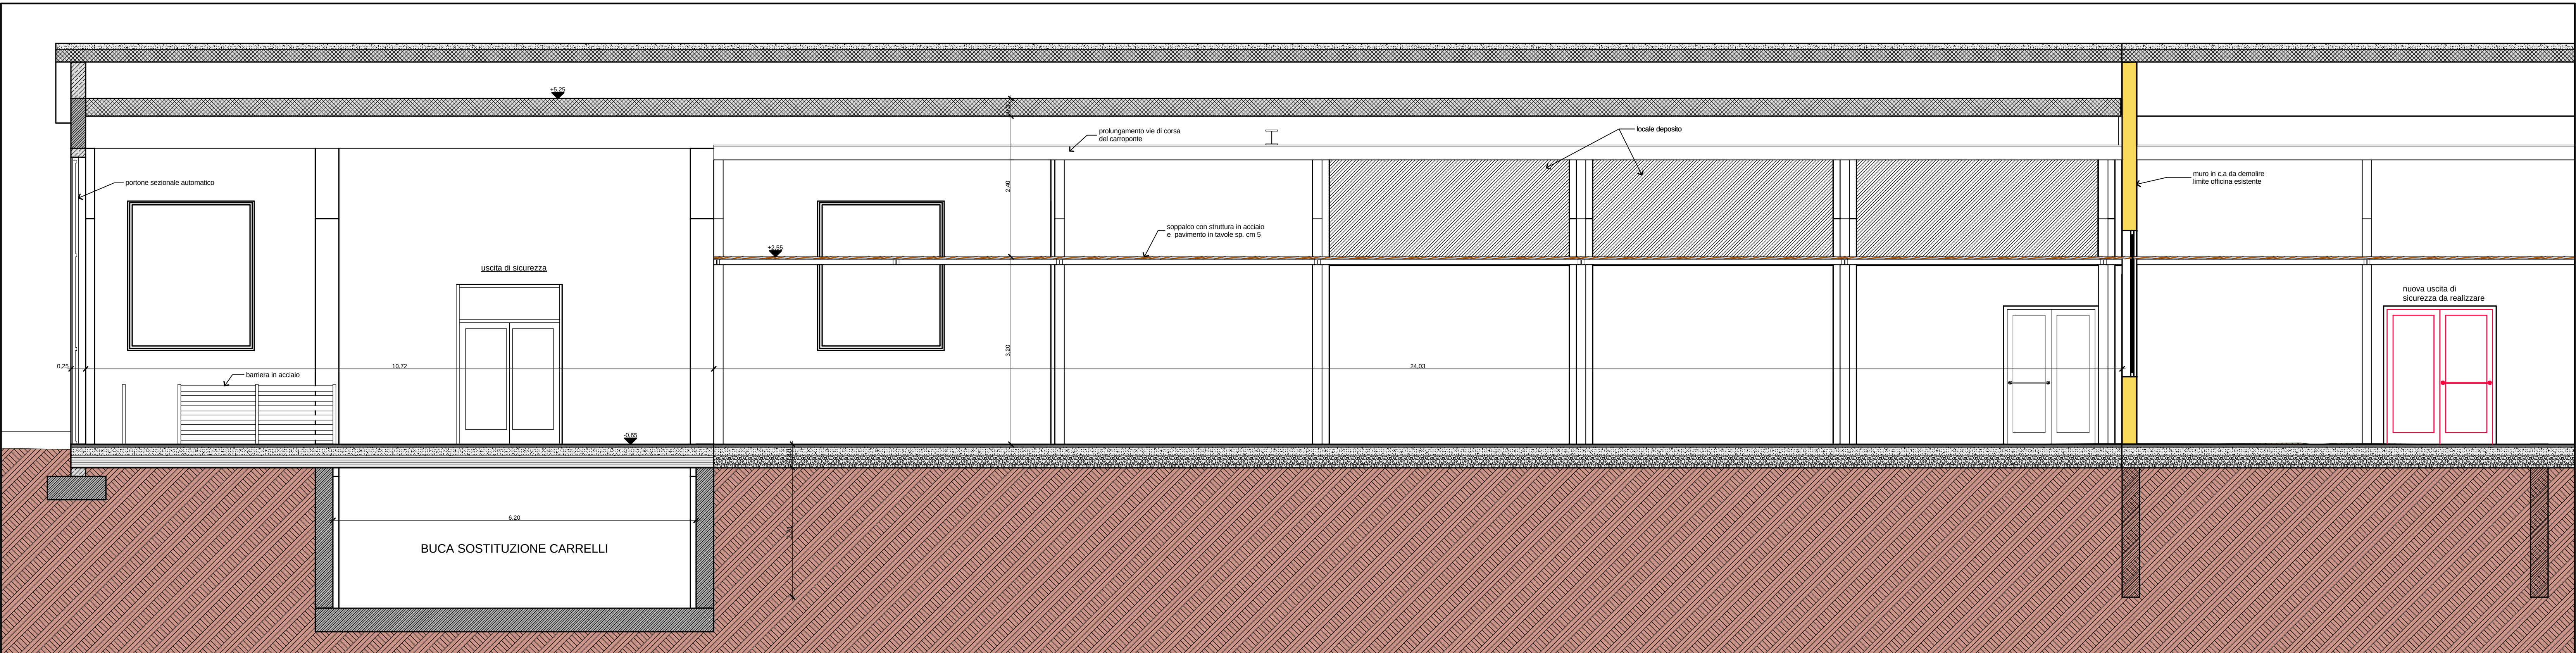

SEZIONE D2

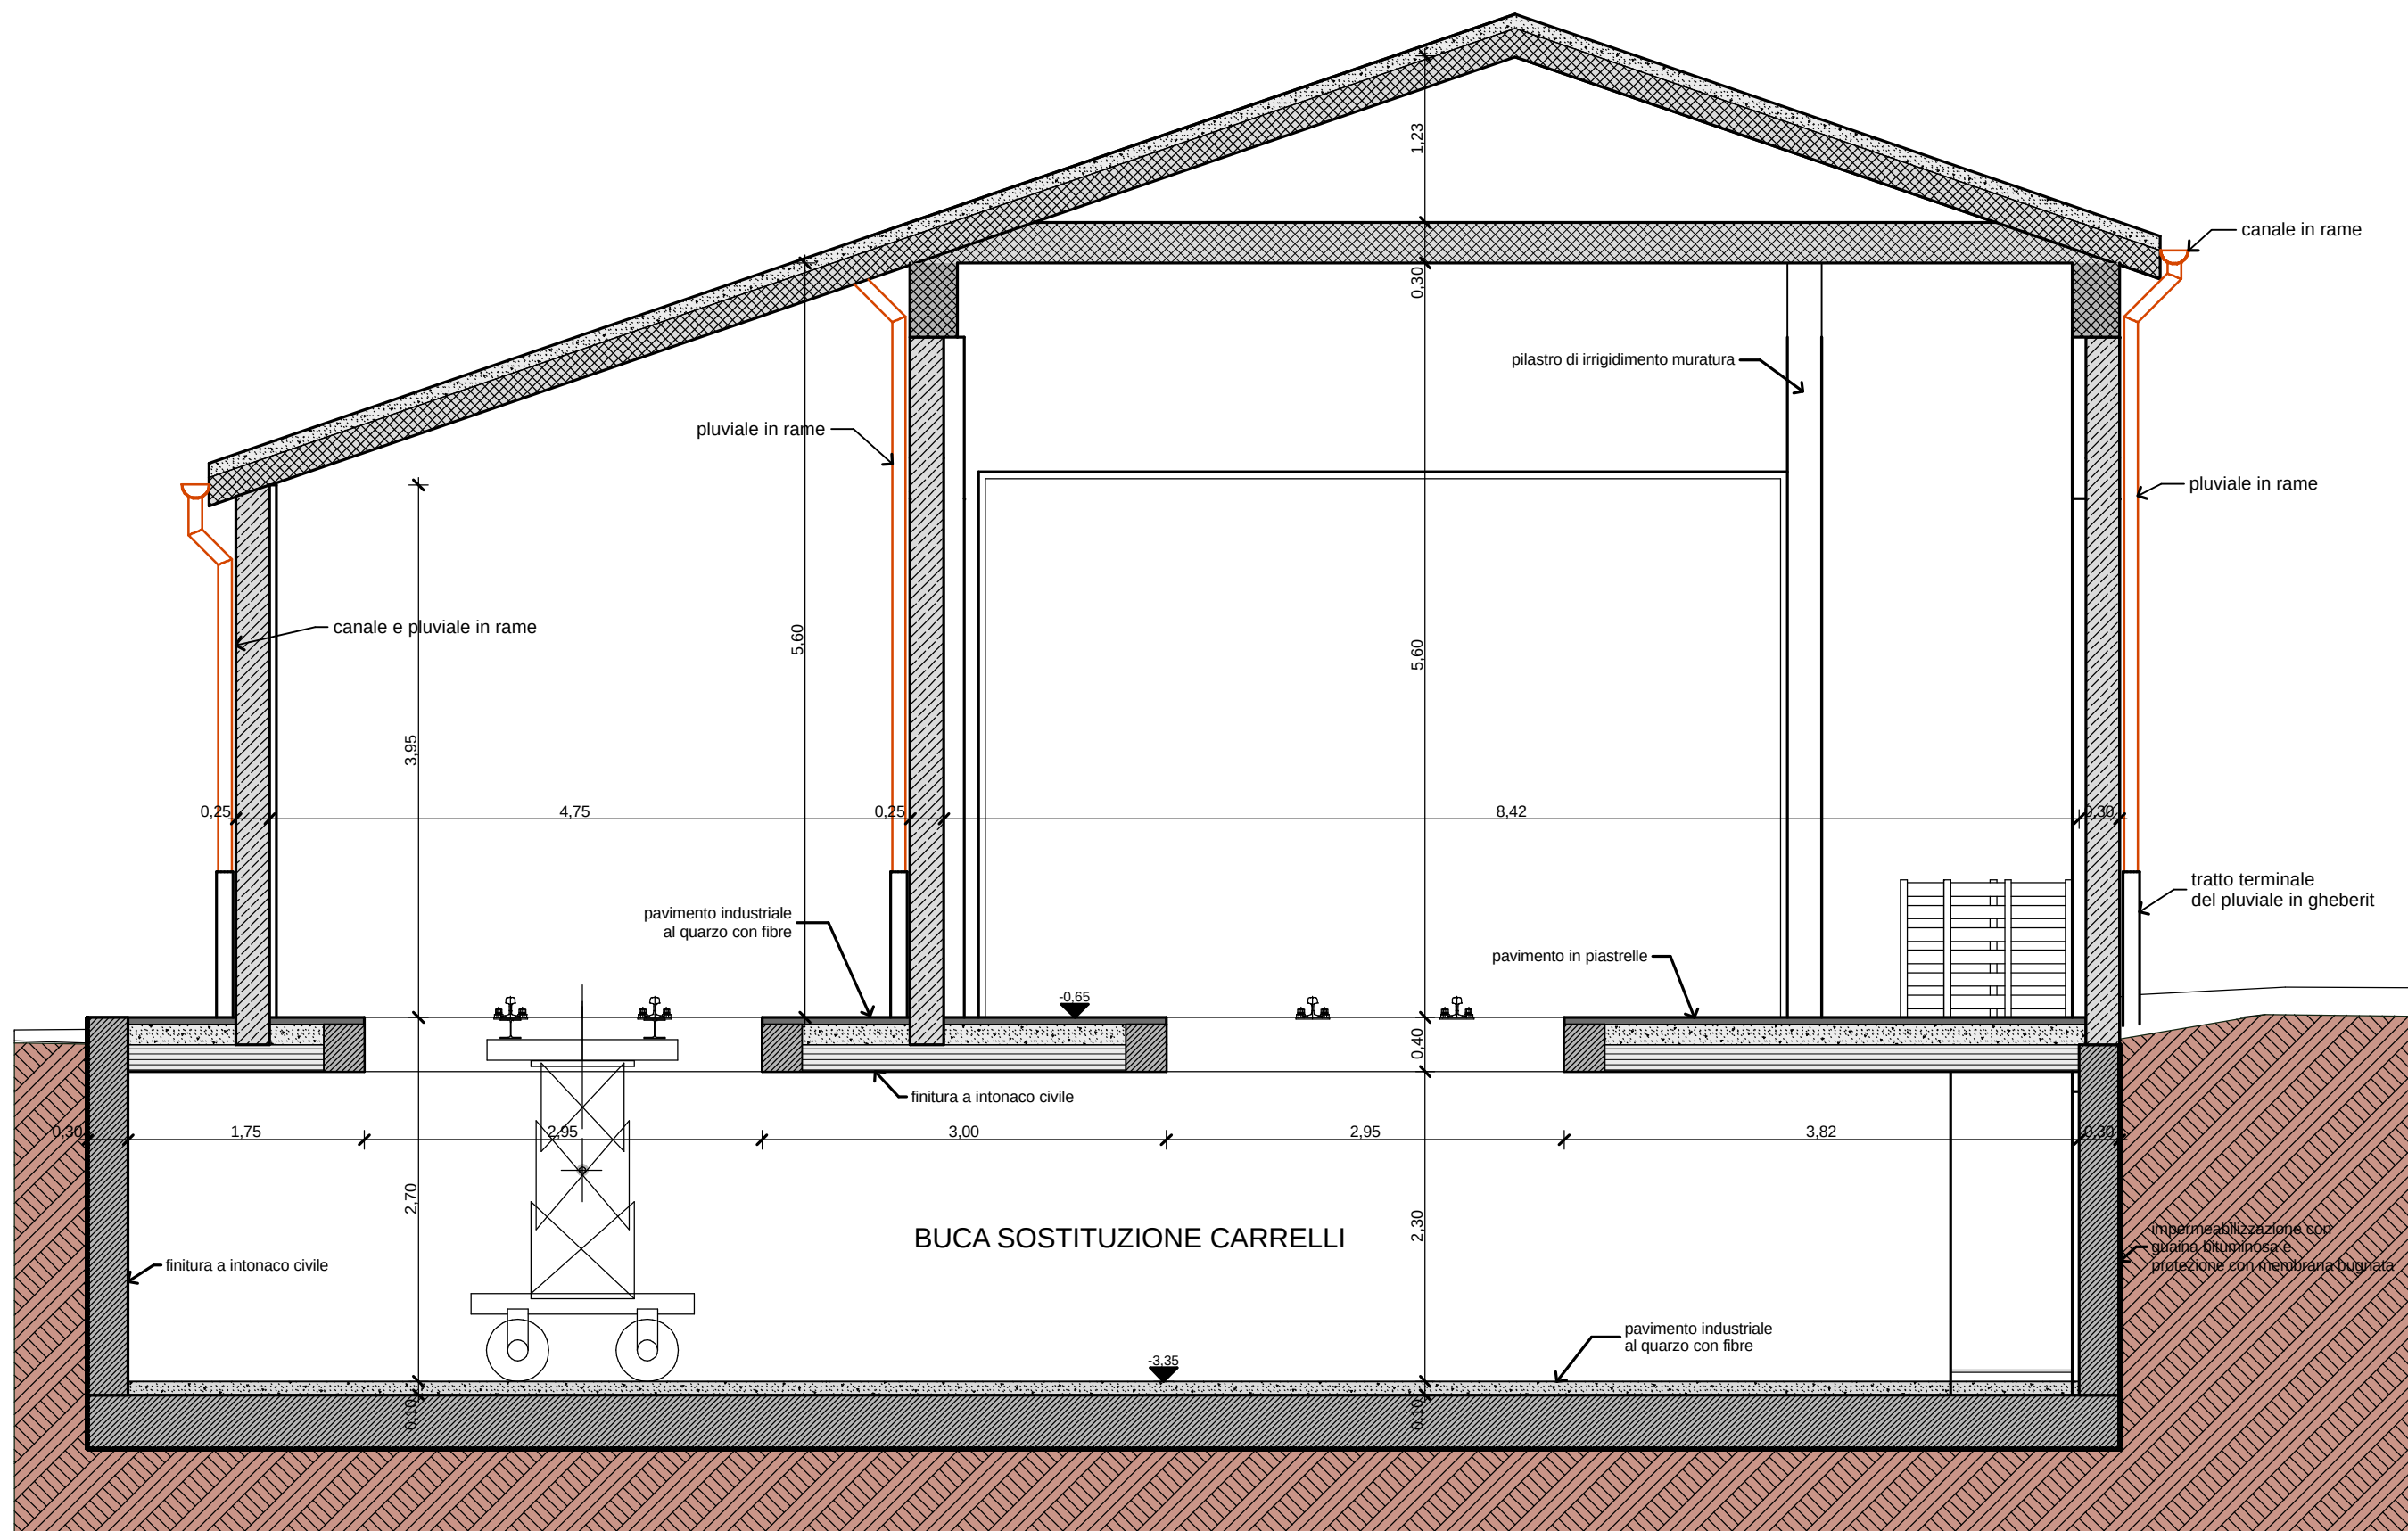

SEZIONE D/1

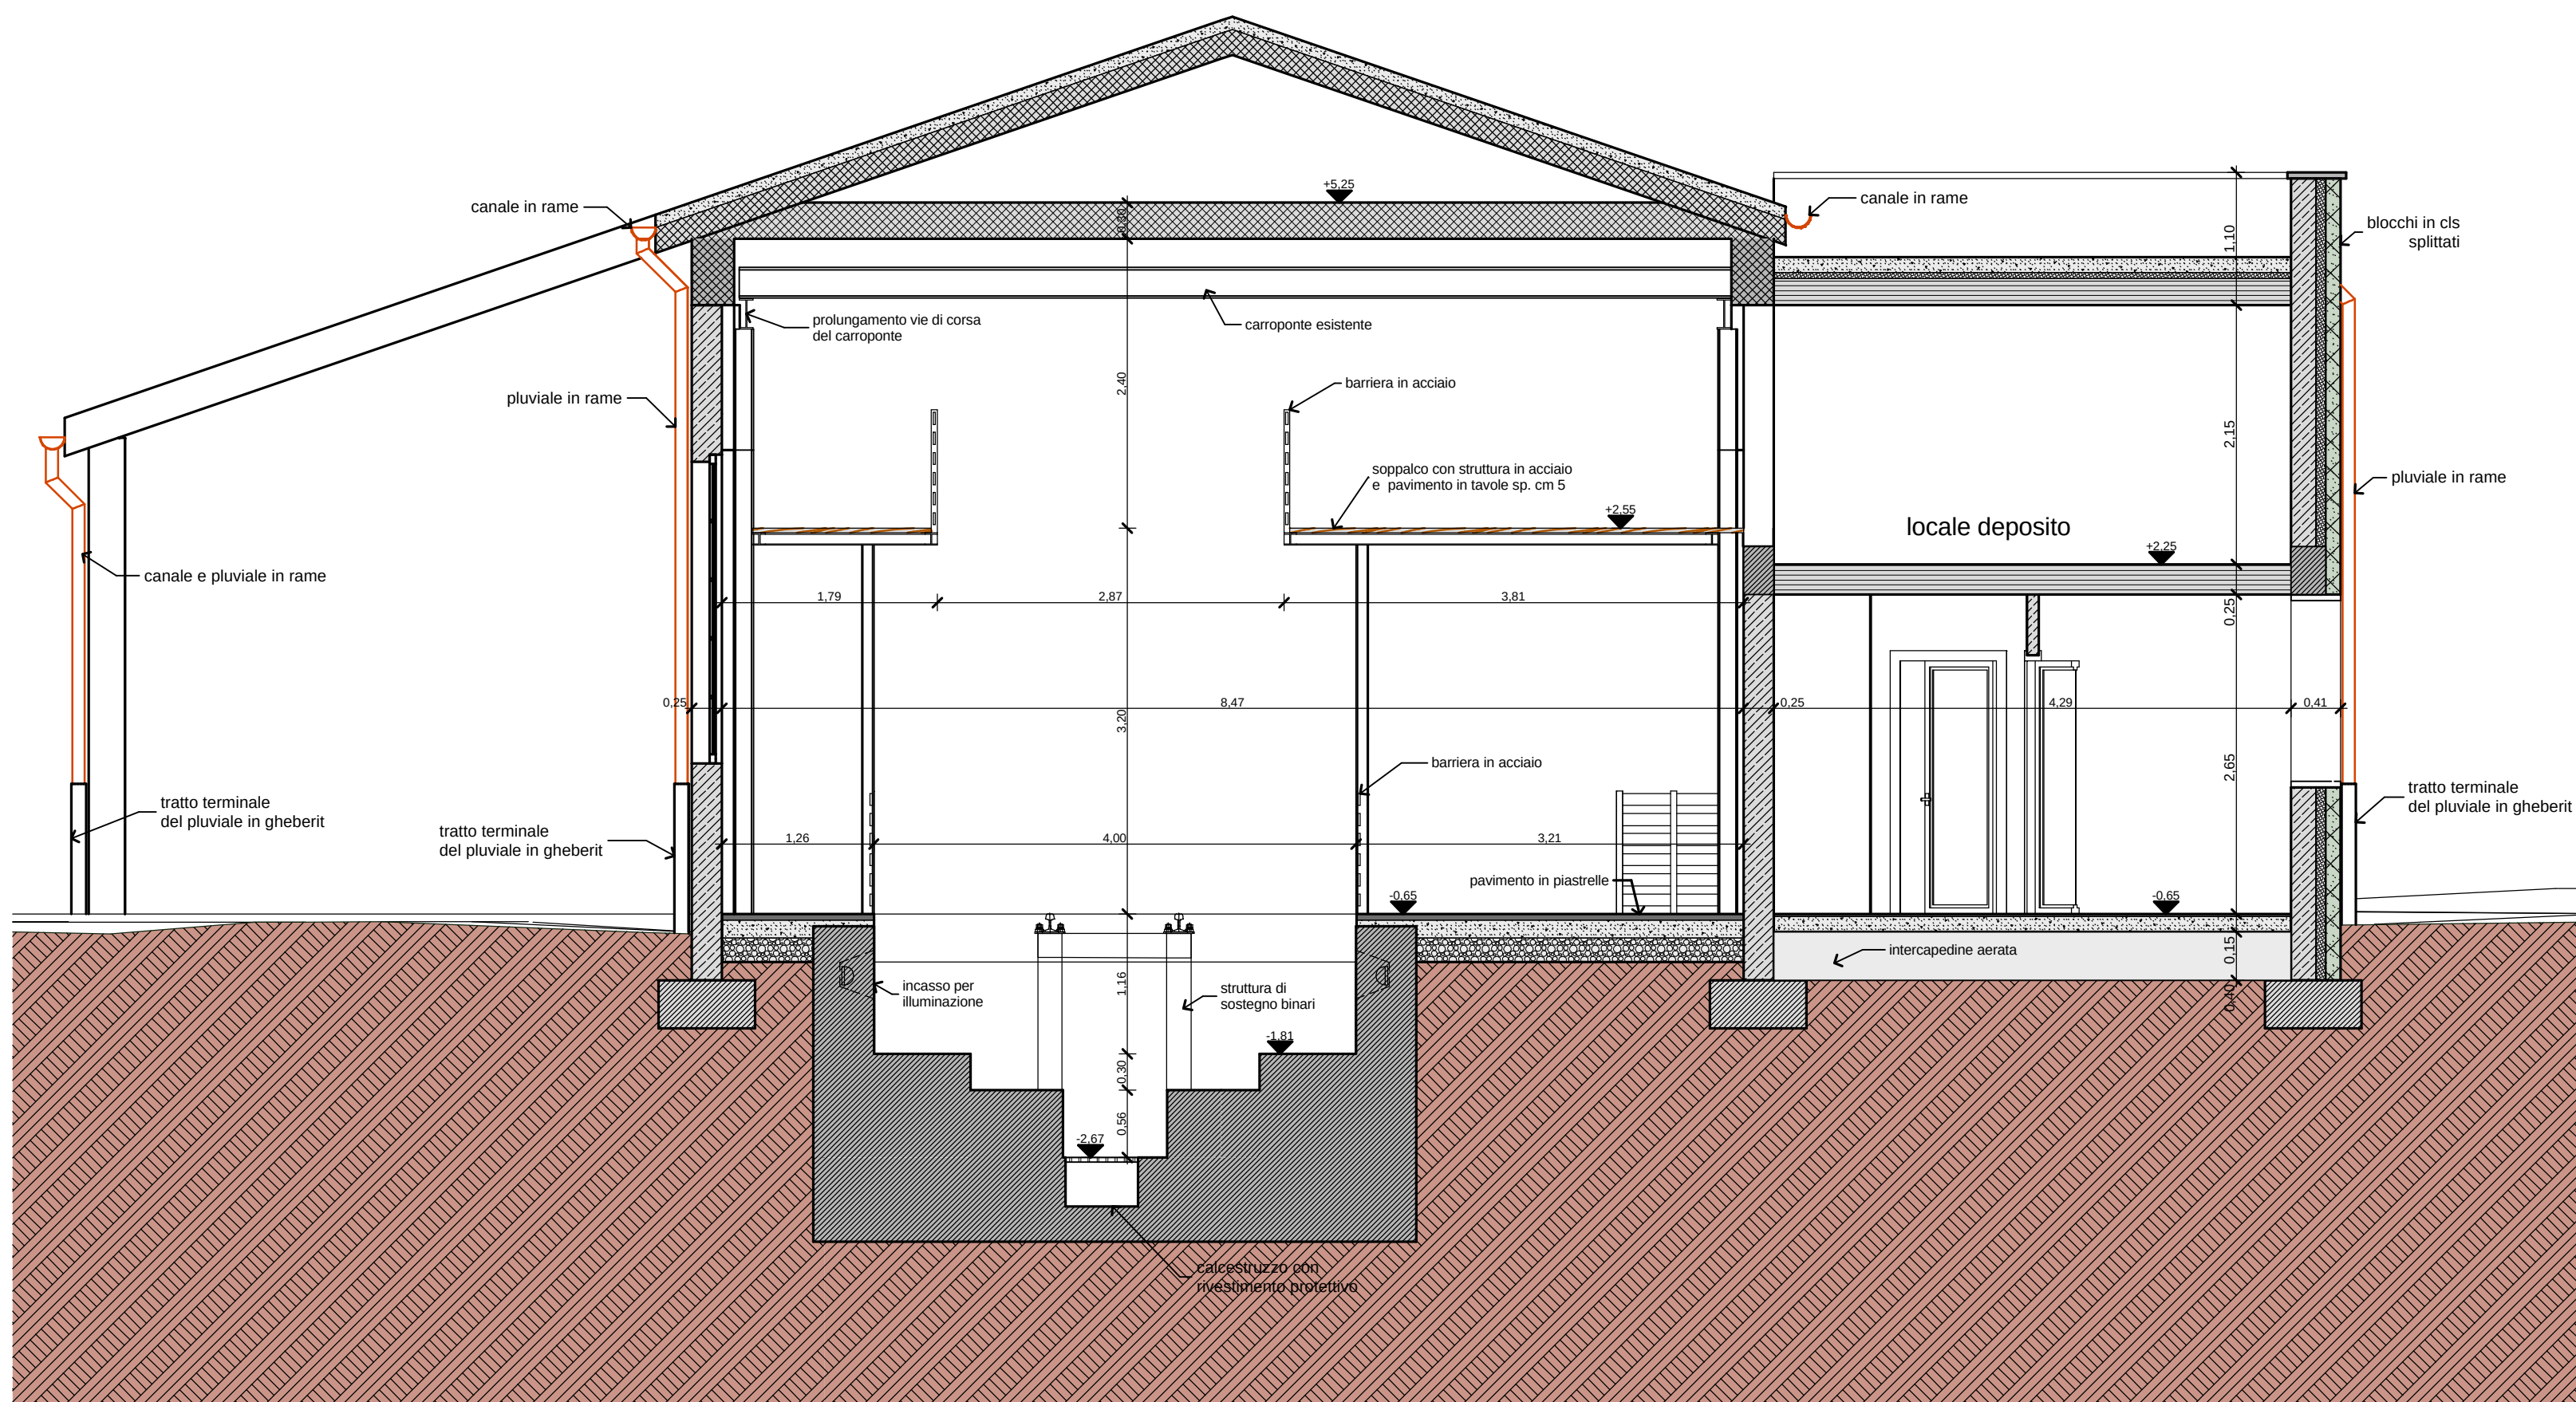

COMUNE DI DOMODOSSOLA
PROVINCIA DEL VERBANO - CUSIO - OSSOLA

MINISTERO DELLE INFRASTRUTTURE E DEI TRASPORTI

SSif

SOCIETA' SUBALPINA DI IMPRESE FERROVIARIE S.p.A.
DOMODOSSOLA
FERROVIA DOMODOSSOLA - CONFINE SVIZZERO (LOCARNO)
VIA MIZZOCCOLA N°9 - DOMODOSSOLA (VB)

REALIZZAZIONE DI RIMESSA PER ELETTROTRENI, EDIFICIO MENSA E LOCALE
SPOGLIATOI A DOMO V - (L. 297/78)
PROGETTO ESECUTIVO

OGGETTO: **AMPLIAMENTO OFFICINA - SEZIONI** ELABORATO: **A.02.02**

PROGETTISTI: ATI A.I. STUDIO ING. ASSOCIATI MARTELETTI E GHEZZI - ING. BOSCHI E GRUGNI ASSOCIATI - ING. RUSPA - ING. VALENTINI - DOTT. MARANGON
CAPO GRUPPO MANDATARIA:

MANDANTI:
BOSCHI-GRUGNI ASSOCIATI
Architettura e Ingegneria Civile
via Crote di Mosera, 13 - 28845 DOMODOSSOLA (VB)
tel. 0324 - 45.927

A.I. STUDIO
INGEGNERIA ASSOCIATI
MARCO MARTELETTI & GIULIO GHEZZI
P.zza DALL'ORIO, 8
22040 DOMODOSSOLA (VB)
tel. 0324/457152
fax 0324/457153
www.studioingegneristi.it

STUDIO GEOLOGICO
dott. ing. Paolo Marangon
Geologia - Geotecnica - Idrogeologia
CNR - Ricerca - Consulenza
via Crote di Mosera, 13 - 28845 DOMODOSSOLA (VB)
tel. 0324/457152
fax 0324/457153
www.studioingegneristi.it

ing. **Andrea Valentini**

PROGETTISTA : IL COMMITTENTE SSIF S.p.A. :
MINISTERO DELLE INFRASTRUTTURE E DEI TRASPORTI:

REV	DATA	DESCRIZIONE	SCALA
0	DICEMBRE 05	Emissione Progetto Definitivo	1:50
1	GIUGNO 06	Emissione Progetto Esecutivo	FILE
2			