SEZIONE A5-A5
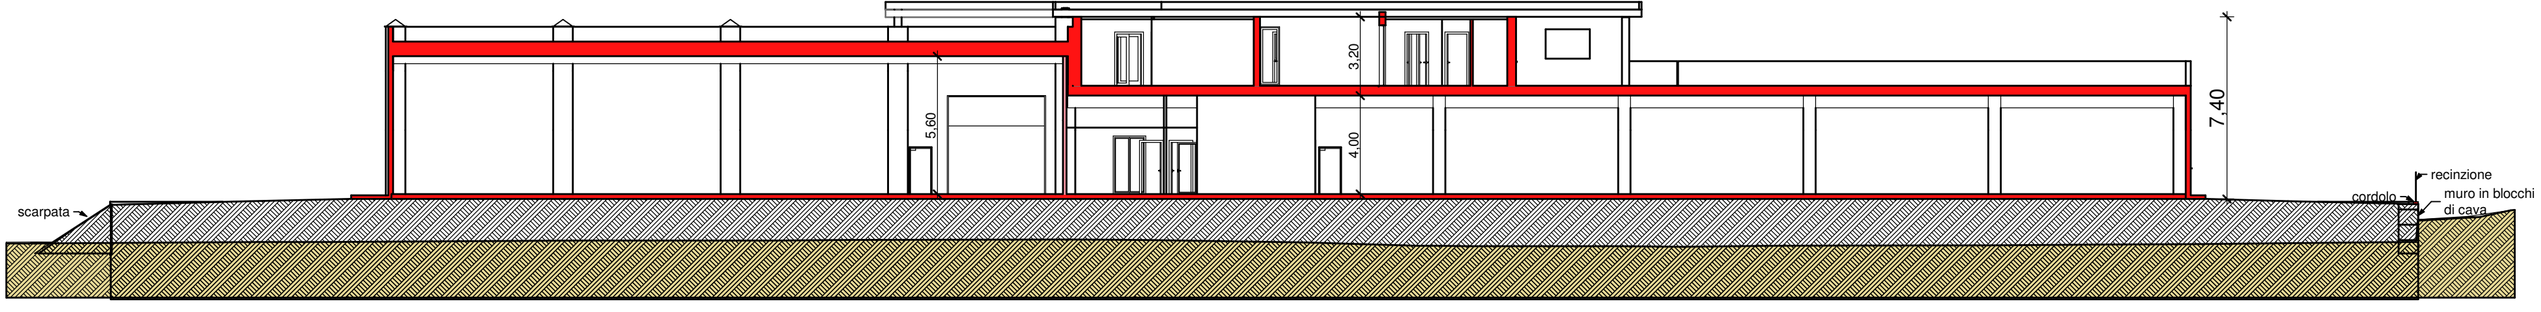
scala 1/200